



Рабочий проект №27072016/89-02-АС от 22 июля 2020 года

«Проект замены пассажирского лифтового оборудования
расположенного по адресу: г.Екатеринбург,
ул. Крестинского, 27, подъезд №2»

Исполнитель:

Караваев И.В.

Проверил:

Байдуганов В.Е.

Екатеринбург, 2020г

КОПИЯ СВИДЕТЕЛЬСТВА О ДОПУСКЕ СРО

Состав проекта

Часть 1-Электрооборудование

Часть 2-ОДС

Часть 3-Лифты

Замена пассажирского лифта

Часть 1 Электрооборудование

Освещение

Общие требования


Питание электрического освещения шахты осуществляется от осветительной сети здания.

Проектом предусматривается реконструкция стационарного освещения в машинном помещении и шахте лифта. Освещение кабины лифта должно быть выполнено с применением светильников на основе светодиодов (срок службы применяемых в светильниках светодиодов не менее 10000 часов). Уровень освещенности купе кабины лифта на уровне пола должен быть не менее 50 люкс. Для освещения шахты лифта в качестве источников света должны быть применены настенно-потолочные светильники НББ 01-60 или аналогичные.

Относительная продолжительность включений ПВ устанавливаемого лифта должна составлять не менее 40%.


						27072016/89-02-АС		
						Проект замены пассажирского лифтового оборудования расположенного по адресу: г.Екатеринбург, ул.Крестинского,27 ,подъезд №2		
Изм.	Кол.уч.	Лист	№ док.	Подп.	Дата			
Н.контр.		Корсюков			07.20	Стадия	Лист	Листов
Проверил		Баидуганов			07.20	Р	1	
Разраб.		Карабаев			07.20			
						Общие данные		
						ООО "ИЦ"ЭкспертПроект"		

Инв. № подл.	Подп. и дата	Взам. инв. №	

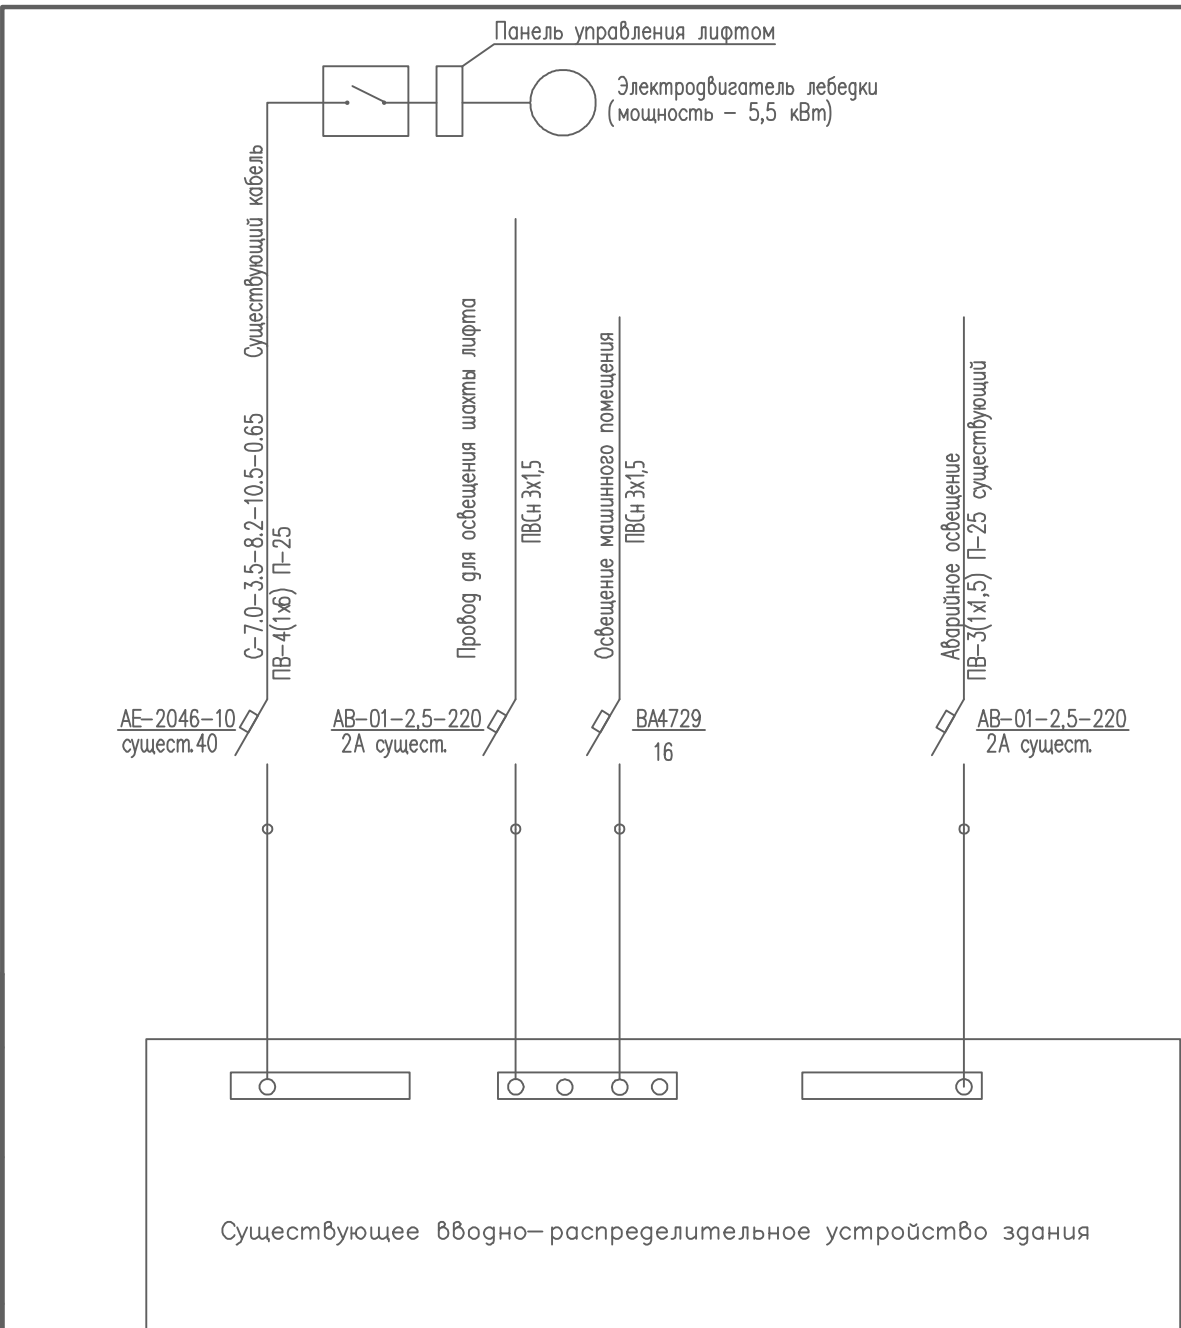

27072016/89-02-АС					
Проект замены пассажирского лифтового оборудования расположенного по адресу: г.Екатеринбург, ул.Крестинского,27 ,подъезд №2					
Изм.	Кол. уч.	Лист	№ док.	Подп.	Дата
Н.контр.		Корсюков		<i>[Signature]</i>	07.20
Проверил		Байдуганов		<i>[Signature]</i>	07.20
Разраб.		Каравачев		<i>[Signature]</i>	07.20
Схема электрическая			000 "ИЦ"ЭкспертПроект"		
			Стадия	Лист	Листов
			Р	2	

План машинного помещения

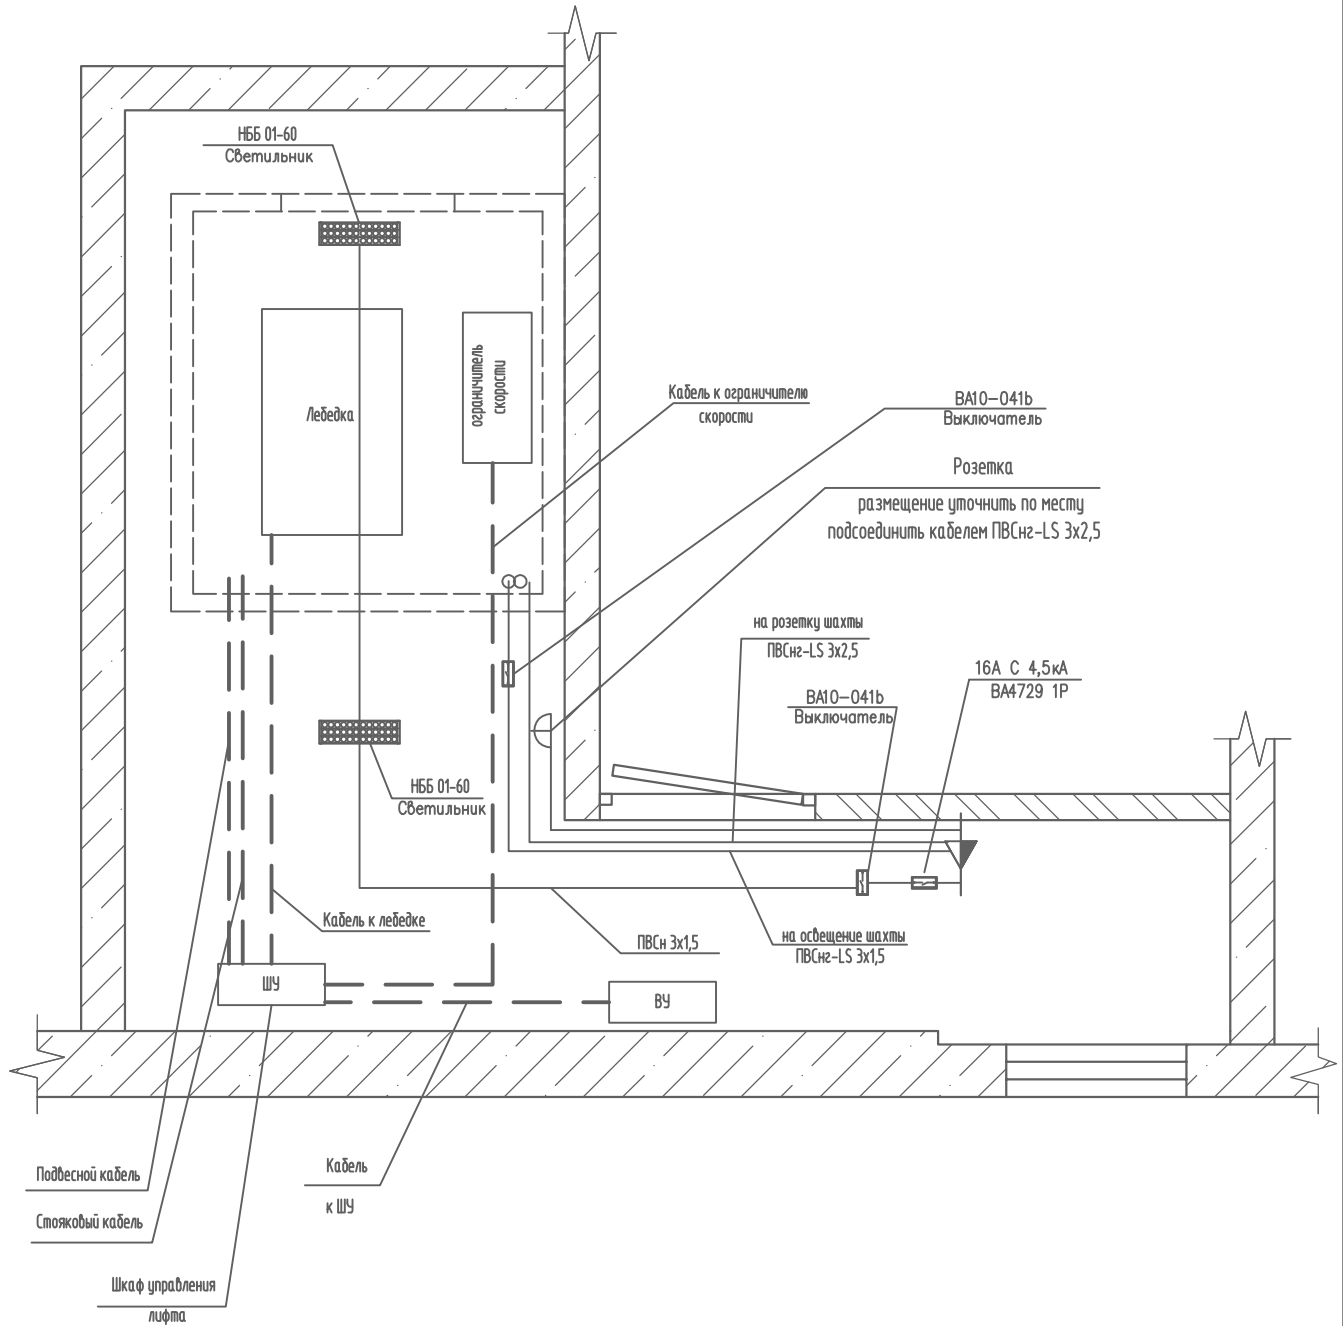

1. Установку электроприборов уточнить по месту.
2. Кабель к ограничителю скорости, кабель к лебедке, кабель к ШУ, подвесной и стояковый кабель поставляются в комплектации с лифтом.

Согласовано

Инв. № подл. Подп. и дата

						27072016/89-02-АС		
						Проект замены пассажирского лифтового оборудования расположенного по адресу: г.Екатеринбург, ул.Крестинского,27, подъезд №2		
Изм.	Кол. уч.	Лист	№ док.	Подп.	Дата	Стадия	Лист	Листов
Н.контр.		Корсюков		<i>[Signature]</i>	07.20			
Проверил		Байдуганов		<i>[Signature]</i>	07.20			
Разраб.		Карабаев		<i>[Signature]</i>	07.20	Р	3	
						Монтажная схема.		
						ООО "ИЦ"ЭкспертПроект"		

Формат

A4


Согласовано

Инв. № подл.

Подп. и дата

Изм.	Кол. уч.	Лист	№ док.	Подп.	Дата
Н.контр.		Корсюков			07.20
Проверил		Байдуганов			07.20
Разраб.		Караваяев			07.20

27072016/89-02-АС		
Проект замены пассажирского лифтового оборудования расположенного по адресу: г.Екатеринбург, ул.Крестинского,27, подъезд №2		
Стадия	Лист	Листов
Р	За	
Электроосвещение шахты		ООО "ИЦ"ЭкспертПроект"

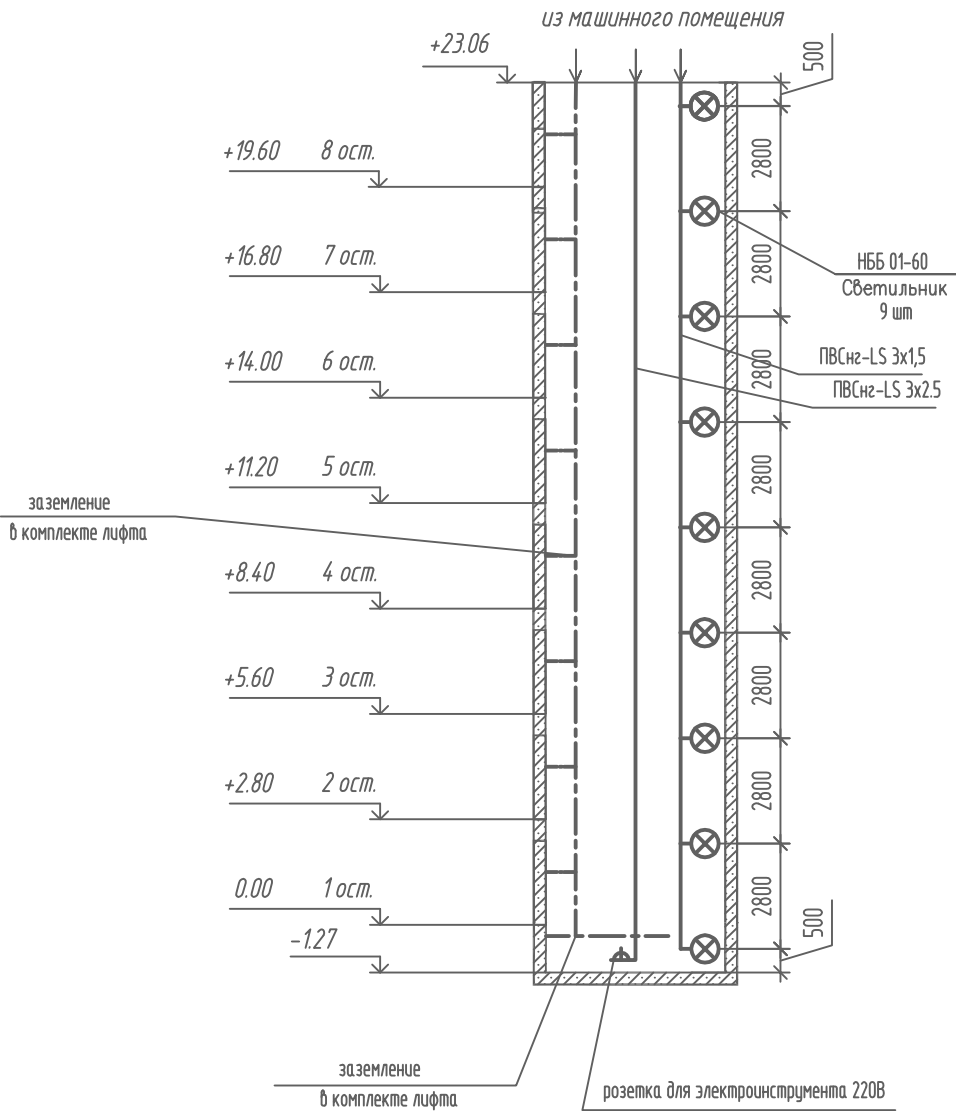

Спецификация элементов машинного помещения и шахты																							
Поз.		Обозначение			Наименование			Кол.		Масса, ед., кг		Приме-чание											
		Выключатель			ВА10-041b			2				шт.											
		Розетка			РА16-004b			2				шт.											
		Светильник			НББ 01-60			11				шт.											
		Кабель освещ.(шахта и Маш. пом.)			ПВСнг-LS 3x1,5			40.8				м.											
		Кабель розетки (шахта и Маш. пом.)			ПВСнг-LS 3x2,5			29.3				м.											
Примечания: Демонтаж в объеме монтажа																							
Согласовано Подп. и дата Инв. № подл.																							
																		27072016/89-02-АС					
																		Проект замены пассажирского лифтового оборудования расположенного по адресу: г.Екатеринбург, ул.Крестинского,27 ,подъезд №2					
												Изм.		Кол.уч.		Лист		№ док.		Подп.		Дата	
												Н.контр.				Корсюков						07.20	
												Проверил				Баидуганов						07.20	
												Разраб.				Караваев						07.20	
Спецификация оборудования и материалов								000 "ИЦ"ЭкспертПроект"															

Замена пассажирского лифта

Часть 2
ОДС

Условные обозначения и изображения

МГЗ	– модуль грозозащиты
ЛБ v6.0	– лифтовой блок ЛБ V6.0
КЛШ КСЛ	– контроллер локальной шины, существующий
Сул	– станция управления лифтом
	– коробка коммутационная
	– извещатель магнитно-контактный ИО 102-20

ОДС– объединенная диспетчерская система


Согласовано

Взам. инв. №

Подп. и дата

Инв. № подл.

						27072016/89-02-АС			
						Проект замены пассажирского лифтового оборудования расположенного по адресу: г.Екатеринбург, ул.Крестинского,27 ,подъезд №2			
Изм.	Кол.уч.	Лист	№ док.	Подп.	Дата		Стадия	Лист	Листов
Н.контр.		Корсюков			07.20		Р	5	
Проверил		Байдуганов			07.20				
Разраб.		Караваев			07.20		Условные обозначения и изображения		
							ООО "ИЦ"ЭкспертПроект"		

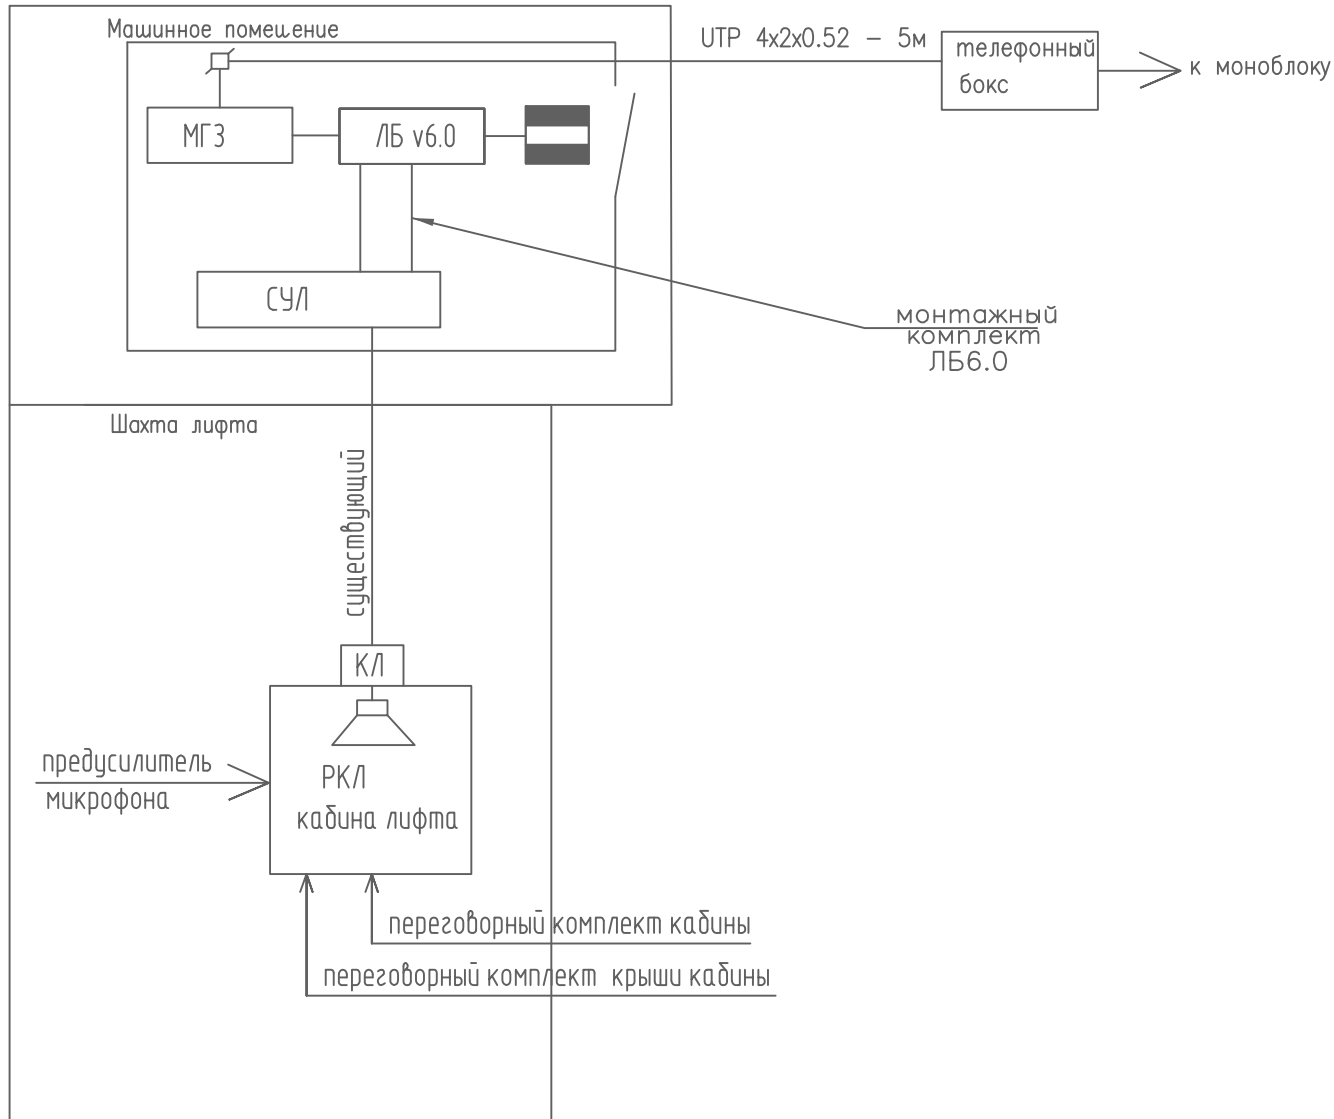

Спецификация

позиция	Наименование и техническая характеристика	Код оборудования изделия, материала	Завод-изготовитель	единица измерения	количество
1	Кабель	УТР 4x2x0.52	Россия	м.	5
2	Лифтовой блок 6.0 + модуль грозозащиты	ЛБ V6.0		шт.	1
3	Монтажный комплект ЛБ	ЛБ V6.0		шт.	1
4	Переговорный комплект кабины лифта			шт.	1
5	Переговорный комплект крыши кабины			шт.	1

Примечания:

Состав монтируемого оборудования представлен в спецификации оборудования и материалов.

27072016/89-02-АС

Проект замены пассажирского лифтового оборудования расположенного по адресу:
г.Екатеринбург, ул.Крестинского, 27, подъезд №2

Изм.	Кол. уч.	Лист	№ док.	Подп.	Дата
Н.контр.		Корсюков			07.20
Проверил		Байдуганов			07.20
Разраб.		Карабаев			07.20

Структурная схема соединений дома

Стадия	Лист	Листов
Р	6	

ООО "ИЦ"ЭкспертПроект"

Замена пассажирского лифта

Часть 3

Лифты

1. Общая часть

- 1.1. Рабочий проект по замене лифтового оборудования, отработавшего свой нормативный срок службы, установленный по адресу: г.Екатеринбург, ул.Крестинского,27, подъезд №2.
- 1.2. Технические решения, принятые в рабочем проекте, соответствуют требованиям экологических, санитарно-гигиенических, противопожарных и других норм, действующих на территории Российской Федерации, и обеспечивают безопасную, для жизни и здоровья людей, эксплуатацию объекта при соблюдении предусмотренных рабочим проектом мероприятий.
- 1.3. Целью разработки проекта является привязка нового оборудования к существующей строительной части лифтов в соответствии с требованиями: СНиП 12-03-2001 «Строительные нормы и правила РФ. Безопасность труда в строительстве»; СНиП 12-04-02 «Безопасность труда в строительстве» ч.2; ПУЭ 5.5 «Правила устройства электроустановок» глава 3.1 «Защита электрических сетей до 1 кВ» изд.8, глава 2.1 «Электропроводки» изд.8, Приказ Минэнерго СССР; Технического регламента Таможенного союза ТР ТС 011/2011 «Безопасность лифтов», принят решением комиссии Таможенного союза от 18.10.2011г. № 824.
- 1.4. Основанием для производства работ по замене лифтового оборудования, является несоответствие пассажирских лифтов современным требованиям промышленной безопасности, а также эксплуатации и обслуживанию, износ и старение механического оборудования, электрооборудования пассажирских лифтов. Согласно ГОСТ-22011-95 срок эксплуатации лифтов равен 25 годам.

Согласовано

Взам. инв. №

Подп. и дата

Инв. № подл.

27072016/89-02-АС

Проект замены пассажирского лифтового оборудования расположенного по адресу:
г.Екатеринбург, ул.Крестинского,27 ,подъезд №2

Изм.	Кол. уч.	Лист	№ док.	Подп.	Дата
Н.контр.		Корсюков			07.20
Проверил		Байдуганов			07.20
Разраб.		Карабаев			07.20

Стадия	Лист	Листов
Р	7	

Общие данные

ООО "ИЦ"ЭкспертПроект"

Формат

A4

2. Характеристика объемно – планировочных и конструктивных решений

Рабочим проектом предусматривается замена пассажирского лифта грузоподъемностью 400 кг на пассажирский лифт грузоподъемностью 400 кг, тип и модель лифта: пассажирский "OTIS 2000R" , для транспортировки пассажиров с ручным багажом с этажа на этаж.

Доработка строительной части в соответствии с требованиями нормативных документов в данном проекте не рассматривалась.

Проектом предусматриваются следующие основные работы:

- демонтаж старого лифтового оборудования;
- монтаж нового лифтового оборудования;
- замена обрамления дверей шахты;
- выполнение отверстия для установки светового табло;
- выполнение цем.-песч. стяжки пола прямка, машинного помещения, подрамника лебедки, примыкание порогов дверей шахт на этажах;
- демонтаж и установка новых направляющих;
- демонтаж и установка нового демонтажного люка;
- демонтаж и установка новой двери в машинное помещение;
- демонтаж и установка нового освещения шахты лифта и машинного помещения.

Нормативные документы, в соответствии с которыми изготовлены лифты: Технический регламент Таможенного союза ТР ТС 011/2011 "Безопасность лифтов", принят решением комиссии Таможенного союза от 18.10.2011г. № 824, ГОСТ Р 53780-2010 «Общие требования безопасности к устройству и установке». Приказ Федерального агентства по техническому регулированию и метрологии №41-ст от 31 марта 2010 г.

Рабочим проектом предусматривается полный демонтаж всего лифтового оборудования и монтаж (установка) нового лифтового оборудования, организацией, имеющей разрешения (свидетельство о допуске к определенному виду работ или видам работ, которые оказывают влияние на безопасность объектов капитального строительства) на проведение работ по демонтажу и монтажу лифтового оборудования, предусмотренного проектом.

Все монтажные и демонтажные работы должны выполняться по проекту производства работ, учитывающего требования правил техники безопасности в строительстве.

						Проект замены пассажирского лифтового оборудования расположенного по адресу: г.Екатеринбург, ул.Крестинского,27 ,подъезд №2	Лист
Изм.	Кол.уч.	Лист	№ док.	Подп.	Дата		8

3. Краткое описание принятых методов производства основных строительных и монтажных работ.

Подготовительные работы:

- Техническое диагностирование для признания непригодными для дальнейшей эксплуатации отработавшие назначенный срок службы лифты; Установка ограждений рабочих зон;
- Оборудование мест проведения огневых работ.

Демонтажные работы:

- Демонтаж оборудования, металлоконструкций лифтовой установки выполняется вручную;
- Транспортировка демонтированного оборудования (материала) – выполнять вручную с помощью лебедок и тележек.
- Утилизация демонтированного оборудования, не предназначенного для повторного использования. Основание: Технический регламент Таможенного союза ТР ТС 011/2011 "Безопасность лифтов", принят решением комиссии Таможенного союза от 18.10.2011г. № 824

Монтажные работы:

- Монтаж лебедки лифта выполняется вручную с помощью существующих несущих балок и подъемно-транспортного оборудования организации, проводящей работы, предусмотренные проектом;
- Монтаж оборудования, металлоконструкций лифтовой установки выполняется вручную;
- Транспортировку монтированного оборудования подлежащего ремонту, выполнять вручную с помощью лебедок и тележек;
- Отверстия в полу машинного отделения выполнять по строительному чертежу
- При необходимости заделки отверстий в бетонных перекрытиях потолка шахт выполнять в опалубке вручную.

						Проект замены пассажирского лифтового оборудования расположенного по адресу: г.Екатеринбург, ул.Крестинского,27 ,подъезд №2	Лист
Изм.	Кол. уч.	Лист	№ док.	Подп.	Дата		9

4. Охрана труда

- 4.1. Методами техники безопасности обеспечивается профилактика профессиональных заболеваний, нормализация среды с помощью вентиляции, улучшения освещения, снижения уровня шума.
- 4.2. К мероприятиям по охране труда относятся применение предохранительных устройств, приборов, систем ограждения, заземления, сигнализации, создание нормальных условий труда.
- 4.3. Комплекс мероприятий по охране труда включает подготовку и снаряжение персонала, профессиональный и медицинский отбор, обучение, инструктирование, обеспечение средствами индивидуальной защиты.
- 4.4. Создание безопасных условий работы и санитарно-технического обслуживания рабочих с целью устранения производственного травматизма и профзаболеваний возложено на администрацию монтажной организации.
- 4.5. Монтажная организация обеспечивает рабочих спецодеждой, спецобувью и средствами индивидуальной защиты.
- 4.6. Все лица, находящиеся на строительной площадке, обязаны носить защитные каски, а монтажники – предохранительные пояса.
- 4.7. Запрещается подъем конструкций, не имеющих монтажных петель или меток, обеспечивающих их правильную страховку и монтаж. Способы строповки должны исключать возможность падения или скольжения застропованного элемента.
- 4.8. Не допускается пребывание людей на поднимаемых грузах во время подъема и перемещения. Во время перерывов в работе нельзя оставлять поднятые элементы на весу. Расчалки для временного закрепления грузов надо закреплять за надежные опоры.
- 4.9. Все лица, занятые на строительно-монтажных работах, должны быть обучены безопасным способам прекращения действия электрического тока на человека и оказания первой доврачебной помощи при электротравме.

						Проект замены пассажирского лифтового оборудования расположенного по адресу: г.Екатеринбург, ул.Крестинского,27 ,подъезд №2	Лист
Изм.	Кол. уч.	Лист	№ док.	Подп.	Дата		10

5. Техника безопасности и противопожарные мероприятия

- 5.1. Проходы и погрузочно-разгрузочные площадки необходимо регулярно очищать от мусора, строительных отходов, и не загромождать.
- 5.2. Производство работ в зоне расположения коммуникаций допускается только с письменного разрешения организации, ответственной за эксплуатацию этих коммуникаций.
- 5.3. При производстве строительно-монтажных работ необходимо строго соблюдать правила техники безопасности в строительстве согласно СП 12-1352003 «Безопасность труда в строительстве». Рабочие места монтажников должны быть оборудованы приспособлениями, обеспечивающими безопасность производства работ.
- 5.4. Снятие временных креплений может производиться только после замены их постоянными креплениями установленных и выбранных элементов.
- 5.5. Необходимо своевременное выполнение противопожарных требований при эксплуатации временных бытовых помещений.
- 5.6. Для пожаротушения использовать существующие пожарные гидранты, расположенные на действующем водоводе.
- 5.7. Легковоспламеняющиеся и горючие жидкости следует хранить в отдельно стоящих негорючих зданиях, оборудованных вентиляцией. Хранить легковоспламеняющиеся и горючие жидкости в полуподвальных помещениях не разрешается.
- 5.8. Все работающие должны быть проинструктированы о способах вызова пожарной охраны и обращения с простейшими средствами пожаротушения.
- 5.9. При производстве работ необходимы следующие мероприятия:

- ° Произвести необходимые отключения и принять меры, препятствующие подаче напряжения к месту работы вследствие ошибочного или самопроизвольного включения коммуникационной аппаратуры.
- ° На проводах ручного и на ключах дистанционного управления коммуникационной аппаратуры должны быть вывешены плакаты.
- ° Проверить отсутствие напряжения на токоведущих частях, на которых наложено заземление, для защиты людей от поражения электрическим током.
- ° Наложить заземление (включить заземляющие ножи, а там, где они отсутствуют, установить переносные заземления).
- ° Вывесить предупреждающие и предписывающие плакаты, оградить при необходимости рабочие места и оставшиеся под напряжением токоведущие части. В зависимости от местных условий токоведущие части ограждаются до и после наложения заземления.

						Проект замены пассажирского лифтового оборудования расположенного по адресу: г.Екатеринбург, ул.Крестинского,27 ,подъезд №2	Лист
Изм.	Кол. уч.	Лист	№ док.	Подп.	Дата		11

6. Порядок проведения работ

6.1. Все работы по проведению замены лифтового оборудования производить строго в соответствии с нормативной и проектно-сметной документацией, а также инструкцией по монтажу лифта завода-изготовителя. В случае возникновения необходимости отступлений от документации в процессе производства работ по замене лифтов, все изменения должны быть согласованы разработчиком.

Особые условия:

- ° Перед началом демонтажа лифтовых установок требуется снять лифты с регистрации в управлении Федеральной службы по экологическому, технологическому и атомному надзору.
- ° Демонтаж-монтаж лифтового оборудования производить вручную – без вскрытия перекрытия машинных помещений и шахт, путем разборки монтируемых узлов на составные элементы и последующей их сборки в зоне монтажа.
- ° Все работы, включая монтаж и пусконаладочные работы, производить с учетом условий производства работ в жилом здании без расселения (организация рабочих мест, складских помещений, мест хранения горюче-смазочных материалов, легковоспламеняющихся жидкостей, газосварочного оборудования и т.п.).

Для подключения временного освещения (через понижающий трансформатор, не более 42В), переносного электроинструмента и сварочного оборудования использовать вводные устройства демонтируемых лифтов.

6.2. Подготовительные работы:

Оформить наряд – допуск на особо опасные работы и при необходимости, разрешение на производство огневых работ.

6.3. Необходимый перечень работ (в соответствии с ГОСТ 53780–2010 ф. 3, 4, 5 и Технического регламента Таможенного союза ТР ТС 011/2011 “Безопасность лифтов”):

- ° Перед началом монтажных работ в приямках лифтов убрать ранее использованные бетонные тумбы из под буфера кабины.
- ° Поднять в машинное помещение шкаф управления, лебедку, и другое оборудование и материалы, необходимые для выполнения работ в машинном помещении. Развести по этажам необходимое оборудование для монтажа.
- ° Произвести замену лифтового оборудования в шахте и в машинном помещении вручную, используя подъемно-транспортное оборудование.
- ° Произвести замену шкафа управления, электроразводки по машинному помещению, шахте, приямку, заменить аппараты конечных выключателей, датчиков и щитов, постов вызова.

						Проект замены пассажирского лифтового оборудования расположенного по адресу: г.Екатеринбург, ул.Крестинского,27 ,подъезд №2	Лист
Изм.	Кол.уч.	Лист	№ док.	Подп.	Дата		12

6.4. Электромонтажные работы:

- Провести замену электропроводки освещения по машинным помещениям, шахт лифтов с заменой выключателей и плафонов освещения.
- В машинных помещениях и приямках лифтов установить электрические розетки на напряжение 220 В.

6.5. Заземление лифтового оборудования.

6.5.1. Демонтаж старого контура заземления

6.5.2. Заземление оборудования лифта.

6.5.2.1. Все электрооборудование подлежит заземлению в соответствии с действующими Правилами и Нормами, кроме катушек реле и пускателей, нулевой провод которых включается на землю через семисторные преобразователи уровня. Защитное заземление оборудования лифта и другие меры защиты от поражения электрическим током выполнены в соответствии с требованиями Правил устройства электроустановок (ПУЭ) для нормального режима работы и при повреждении изоляции.

6.5.2.2. Для защитного заземления оборудования лифта в качестве защитных заземляющих проводников и проводников системы уравнивания потенциалов применяются специально предусмотренные проводники: жилы многожильных кабелей, изолированные провода в общей оболочке с фазными проводами, отдельные стационарно проложенные изолированные проводники (входят в комплект поставки лифтового оборудования).

Защитному заземлению подлежат открытые проводящие части для каждого лифта:

- корпус вводного устройства (при наличии ВУ);
- корпус контроллера;
- корпус блока резисторов;
- корпус частотного привода;
- корпус двигателя лебёдки;
- подлебёточная рама;
- корпус ограничителя скорости;
- контакт СПК;
- металлические короба;
- направляющие кабины и противовеса;
- каждая шахтная дверь;
- каждый металлический корпус светильника освещения шахты;
- натяжное устройство ограничителя скорости.

Защитному заземлению также подлежат другие сторонние открытые проводящие части, находящиеся в машинном помещении, шахте или приямке.

						Проект замены пассажирского лифтового оборудования расположенного по адресу: г.Екатеринбург, ул.Крестинского,27 ,подъезд №2	Лист
Изм.	Кол. уч.	Лист	№ док.	Подп.	Дата		13

6.6. Произвести пуско-наладочные работы:

Пуско-наладочные работы должны производиться персоналом, выполнявшим монтажные работы совместно с инженером-наладчиком. Произвести монтаж и пуско-наладочные работы комплекса диспетчерского контроля с выводом сигналов в диспетчерскую.

6.7. После окончания монтажа и пуско-наладочных работ лифты подвергаются полному техническому освидетельствованию. Полное техническое освидетельствование проводит экспертная организация на основании заявки организации, смонтировавшей лифты, в присутствии ее представителя и представителя смонтировавшего лифты.

При полном техническом освидетельствовании лифты подвергаются визуальному и измерительному контролю, проверке на функционирование во всех режимах и испытаниям в соответствии с Техническим регламентом Таможенного союза ТР ТС 011/2011 "Безопасность лифтов", принят решением комиссии Таможенного союза от 18.10.2011г. № 824. При полном техническом освидетельствовании проверяется наличие документации, поставляемой с лифтами, а также «Акта освидетельствования скрытых работ» и протоколов:

- Визуального осмотра;
- Проверки сопротивления изоляции проводов, кабелей и обмоток электрических машин;
- Проверки наличия цепи между заземленными установками и элементами заземленной установки;
- Проверки соответствия параметров цепи «фаза-ноль» с характеристиками аппаратов защиты и непрерывности защитных проводников.

6.8. Результаты освидетельствования отражаются в «Акте полного технического освидетельствования лифта» и паспорте лифта, заверяются подписью специалиста и штампом экспертной организации.

6.9. По окончании полного технического освидетельствования лифтов производится декларирование лифтов на основании Технического регламента Таможенного союза ТР ТС 011/2011 "Безопасность лифтов", принят решением комиссии Таможенного союза от 18.10.2011г. № 824. Получение Декларации о соответствии требованиям Технического регламента Таможенного союза.


						Проект замены пассажирского лифтового оборудования расположенного по адресу: г.Екатеринбург, ул.Крестинского,27 ,подъезд №2	Лист
Изм.	Кол. уч.	Лист	№ док.	Подп.	Дата		14

Список нормативных технических документов

1. ФЗ от 21.07.1997 г. №116 «О промышленной безопасности опасных производственных объектов» (с изменениями и дополнениями).
2. Технический регламент Таможенного союза ТР ТС 011/2011 "Безопасность лифтов", принят решением комиссии Таможенного союза от 18.10.2011г. № 824.
3. ПБ 10-558-03 «Правила устройства и безопасности эксплуатации лифтов». Постановление Госгортехнадзора России от 16.05.2003 г. №31 (с изменениями и дополнениями).
4. ПБ 03-246-98 «Правила проведения экспертизы промышленной безопасности». (Утверждены Постановлением Правительства №64 от 06.11.98 г. с изменениями 15 мая 2008 г.).
5. ГОСТ 22011-95 «Лифты пассажирские и грузовые. Технические условия». Правила противопожарного режима в РФ, утвержденные Постановлением Правительства РФ от 25.04.2012 г. №390.
6. ГОСТ 15150-69 «Машины, приборы и другие технические изделия», ноябрь 2005 г. (с изменениями и дополнениями, с поправкой ИУСЗ-2009). С изменениями от 01.01.2013 г. №5. Приказ Росстандарта от 27.11.2012 г. №1231ст.
7. СП 12-135-2003 «Безопасность труда в строительстве» Постановление Госкомитета РФ по строительству и ЖКК от 08.01.03. №2.
8. СНиП 21-01-97* «Строительные нормы и правила. Пожарная безопасность зданий и сооружений» с изменениями и дополнениями. Постановление Госстроя России от 19 июня 2002 г.
9. СНиП 2.01.02-85* «Строительные нормы и правила. Противопожарные нормы» (с изменениями и дополнениями, Постановление Госстроя СССР от 24 апреля 1991 г. №18).
10. РД-10-528-03 «Положение по проведению экспертизы промышленной безопасности опасных производственных объектов, на которых используются подъемные сооружения». Постановление Госгортехнадзора России от 04 марта 2003 г.
11. ПУЭ глава 7.1. Электрооборудование жилых и общественных зданий (издание седьмое). Приказ Минэнерго СССР от 06.10.1999 г.
12. Правила устройства электроустановок ПУЭ глава 5.5. Электрооборудование лифтов. Приказ Минэнерго СССР от 16.04.76 г.
13. ГОСТ Р 53297-2009 «Лифты пассажирские и грузовые. Требования пожарной безопасности».

						Проект замены пассажирского лифтового оборудования расположенного по адресу: г.Екатеринбург, ул.Крестинского,27 ,подъезд №2	Лист
Изм.	Кол.уч.	Лист	№ док.	Подп.	Дата		15

План машинного помещения

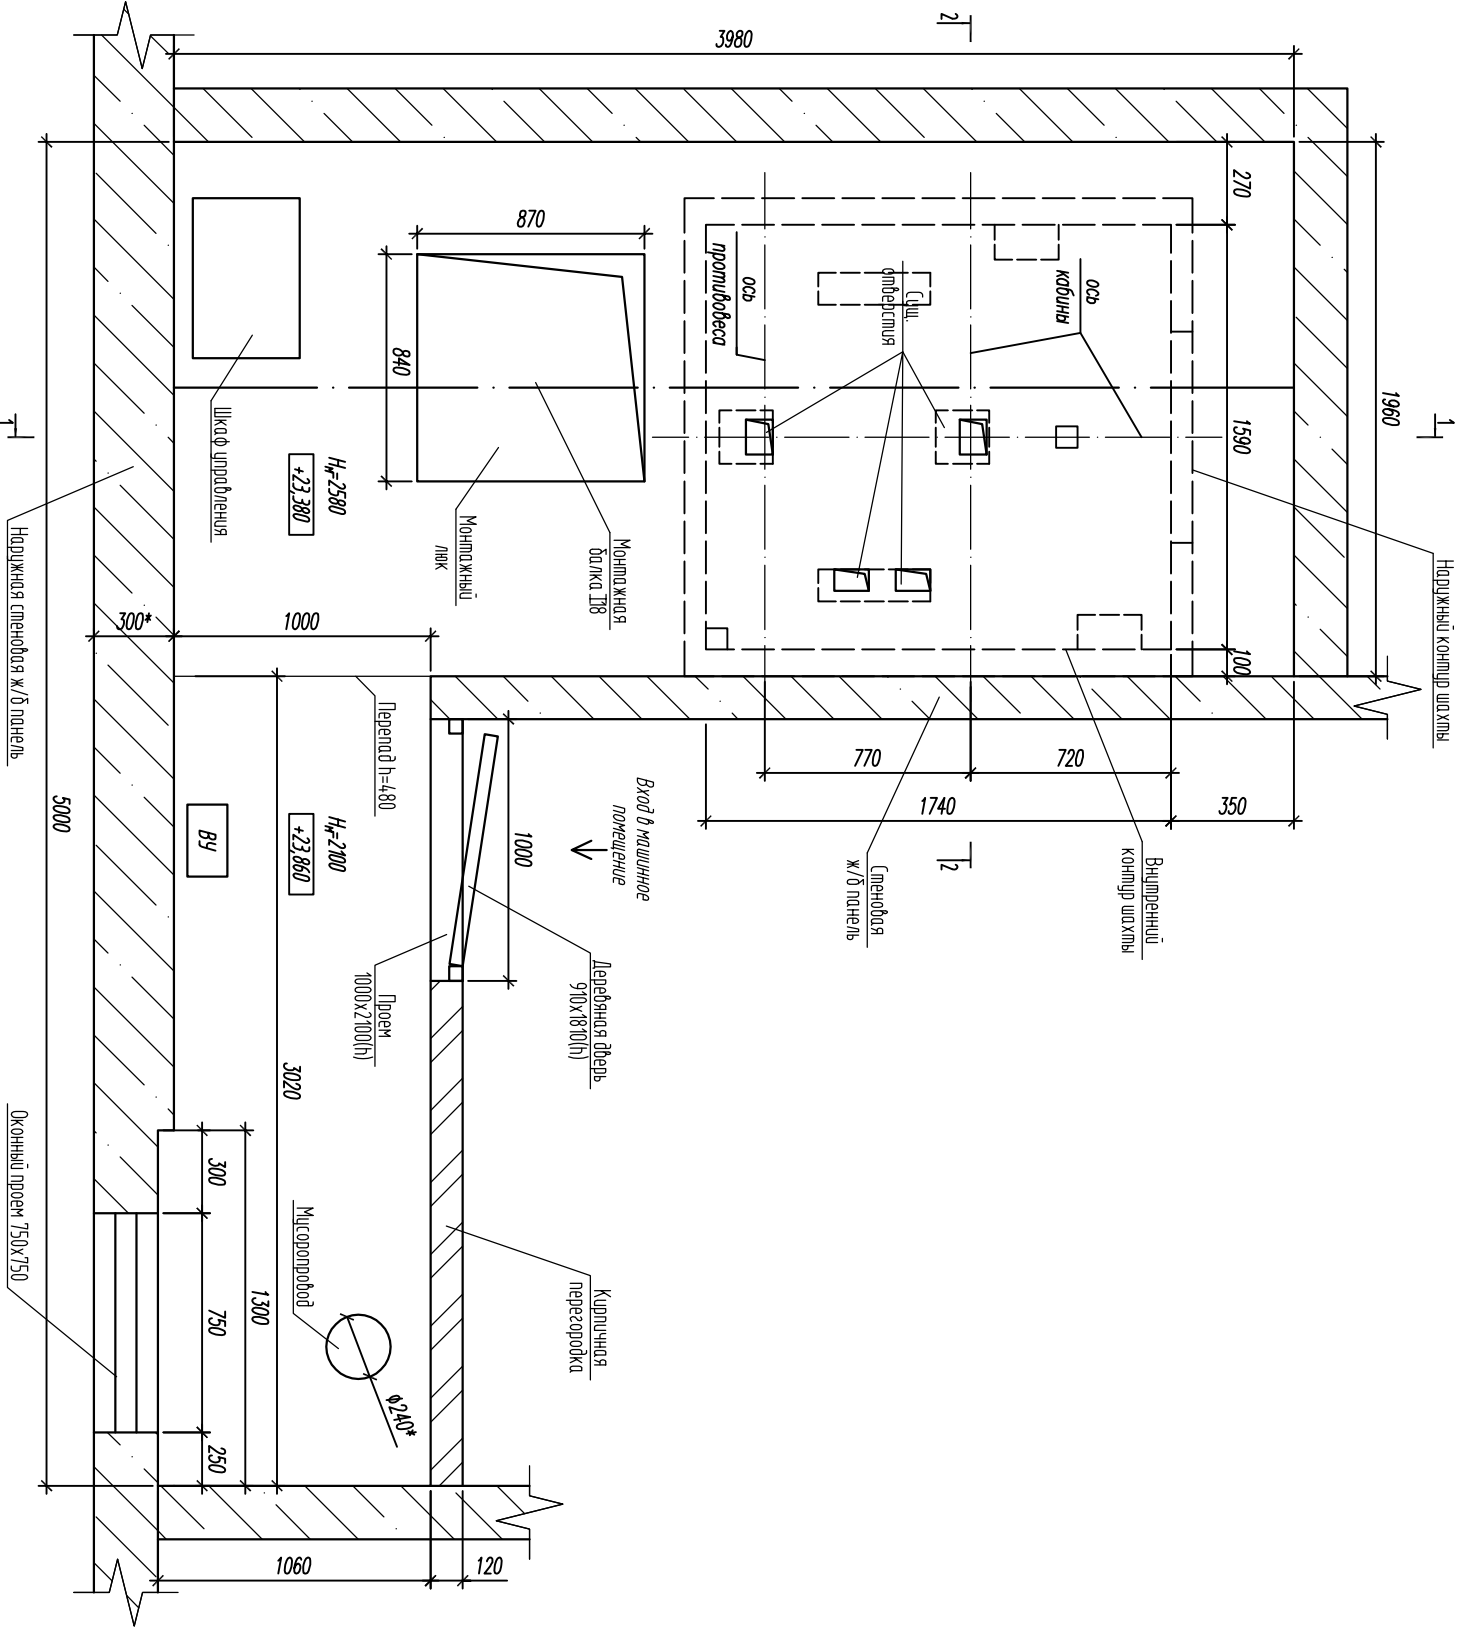

- Примечания
1. За относительные отметки $\pm 0,000$ принят уровень чистого пола первого этажа подъездной площадки.
 2. Указанные габариты лифтовой кабины относятся к внутренним.

Данные для заказа (установки) лифта			
1	Назначение здания, в котором устанавливается лифт, его почтовый адрес	Жилое, г. Екатеринбург ул. Крестницкого, 27 подъезд №2	
2	Назначение лифта	Пассажирский	
3	Грузоподъемность, скорость	Q= 400 кг; V= 1 м/с	
4	Высота покрыва кабины, м	19,6	
5	Размеры кабины (ширина, глубина, высота)	952x1103x2202	
6	Число остановок кабины	8	
7	Отметка основной посадки (погрузочной) площадки	0,000 (1 ост.)	
8	Требуется ли выход на обе противоположные стороны	Не требуется	
9	Количество дверей шахты	8	
10	Система управления	Микропроцессорная, сборная при движении кабины вниз	
11	Управление пассажирскими лифтами	Огнечное	
12	Напряжение сети	380 В; 50 Гц	
13	Требуется ли перила на крыше кабины	Требуется	
14	Место расположения шахты	Внутри здания	
15	Число заказываемых лифтов с одинаковой хар-кой	1 (один)	
16	Сейсмичность района установки лифта	До 6 баллов	

Инв. № подл	Подп. и дата	Взам. инв. №

27072016/89-02-АС			
Проект замены пассажирского лифтового оборудования расположенного по адресу: г. Екатеринбург, ул. Крестницкого, 27, подъезд №2			
Изм.	Кол. уч.	Лист	№ док.
Н. контр.	Корсаков	Август	07.20
Проектир	Байдуганов	07.20	
Разраб.	Каравайев	07.20	
План машинного помещения			
000 "ИЦ" ЭкспертПроект"			

Инв. № подл

Подп. и дата

Взам. инв. №

Примечания
1. За относительную отметку ±0.000 принят уровень чистого пола первого этажа подъездной площадки.
2. Допустимая температура в машинном помещении, при которой может осуществляться эксплуатация лифта не должна превышать +40С и не должна опускаться ниже +5С.



Изм.	Кол. уч.	Лист	№ док.	Подп.	Дата
Н.контр.		Корсунков			07.20
Проверил		Байдуганов			07.20
Разраб.		Карабаев			07.20

Проект замены пассажирского лифтового оборудования расположенного по адресу:
г.Екатеринбург, ул.Крестинского,27, подъезд №2

Разрез 1-1, 2-2

Стадия	Лист	Листов
Р	18	

ООО "ИЦ"ЭкспертПроект"

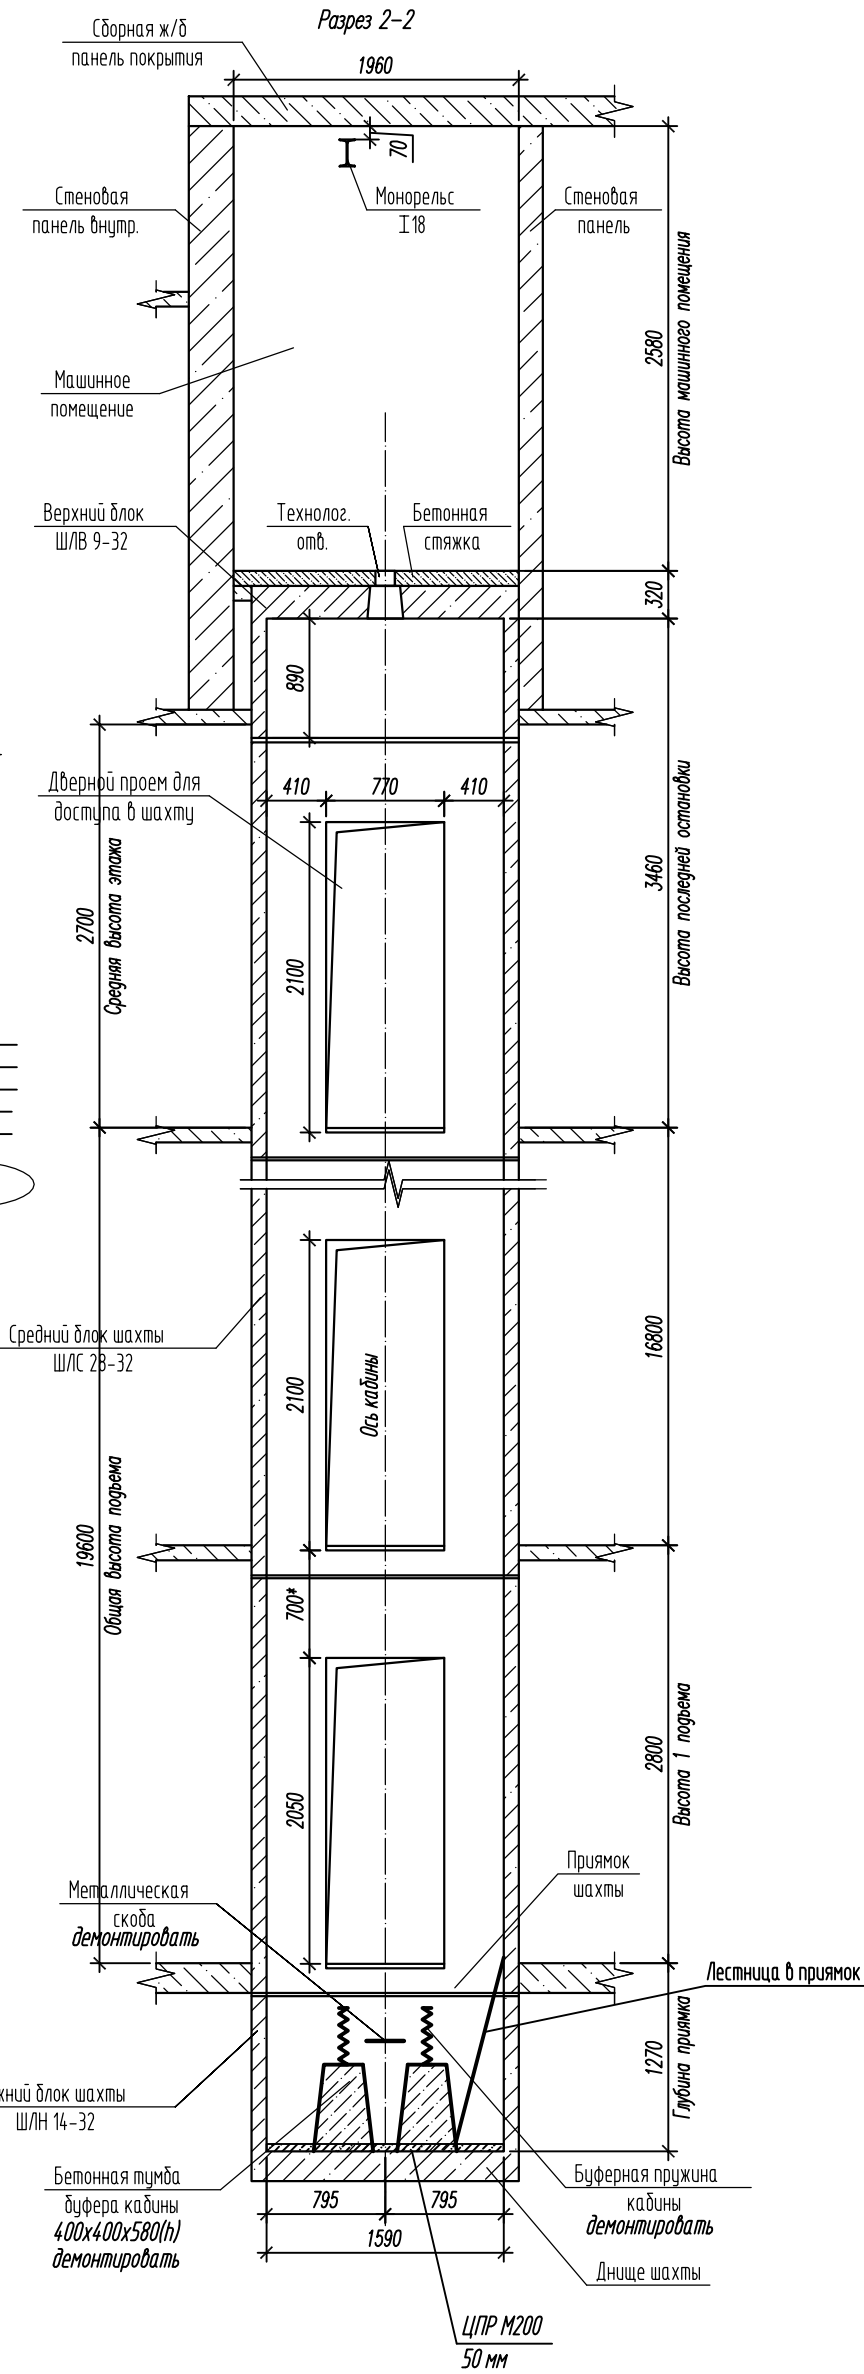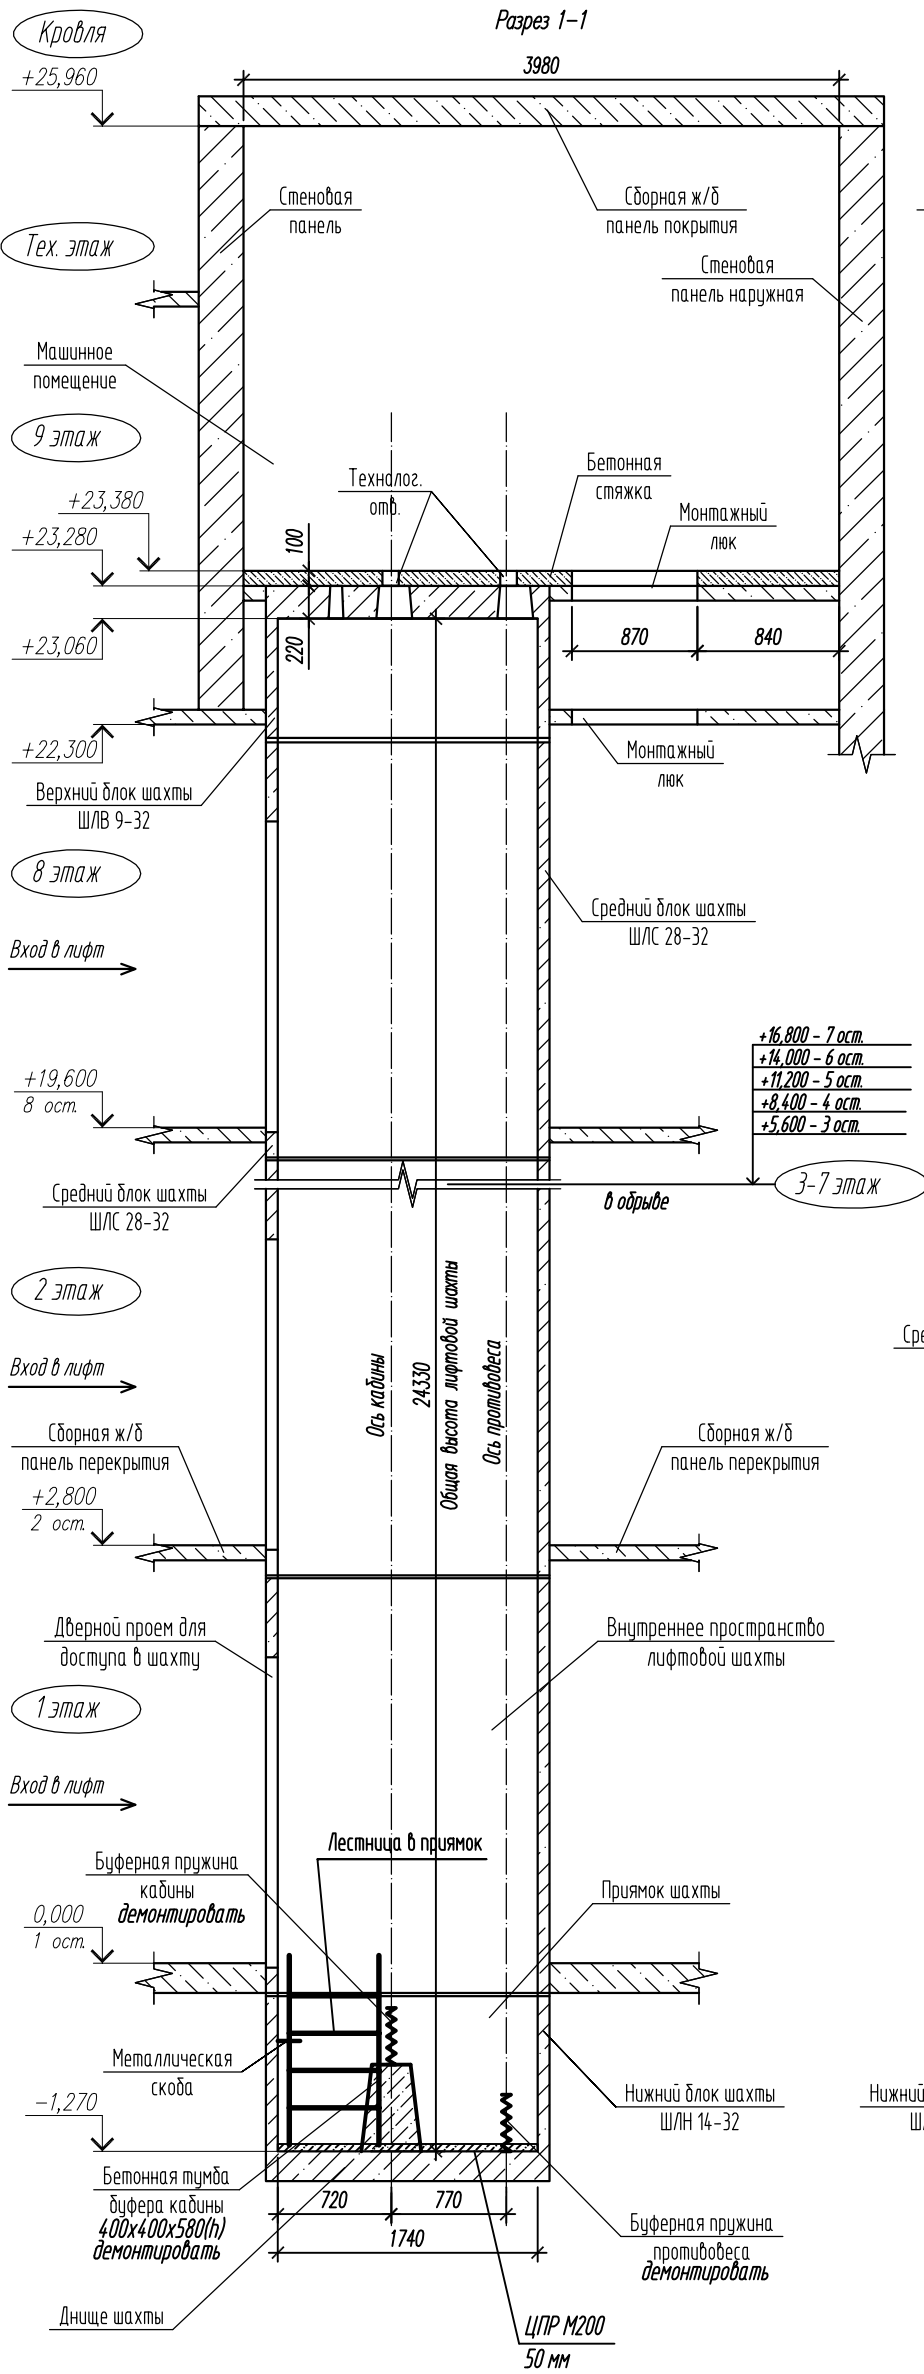

Спецификация элементов					
Поз.	Обозначение	Наименование	Кол.	Масса, ед., кг	Примечание
		Лестница в прямом	1	13.2	
		<u>Материалы</u>			
	стяжка в прямке 50 мм	ЦПР М200 ГОСТ 28013-98	0.138	м3	
	стяжка в машинном помещении 50мм	ЦПР М200 ГОСТ 28013-98	0.52	м3	

1. Все металлоконструкции окрасить краской за 2 раза.

Инв. N подл.	Подп. и дата	Взам. инв. N					
						27072016/89-02-АС	
						Проект замены пассажирского лифтового оборудования расположенного по адресу: г.Екатеринбург, ул.Крестинского,27 ,подъезд №2	
		Изм.	Кол.уч.	Лист	№ док.	Подп.	Дата
		Н.контр.		Корсюков			07.20
		Проверил		Байдуганов			07.20
		Разраб.		Караваев			07.20
Спецификация						ООО "ИЦ"ЭкспертПроект"	

№ пп	Наименование	Ед. изм.	Кол.	Примечание
1	2	3	4	6
1	Замена устройства вводного	шт	1	Входит в комплект оборудования лифта, монтируется в соответствии с Документацией завода производителя, лист №3
2	Демонтаж трансформатора	шт	1	Входит в комплект оборудования демонтируемого лифта, демонтируется по месту установки
3	Замена лифтовой лебедки	шт.	1	Входит в комплект оборудования лифта, монтируется в соответствии с Документацией завода производителя, лист №3
4	Установка подлестничной рамы	шт.	1	Входит в комплект оборудования лифта, монтируется в соответствии с Документацией завода производителя, лист №3
5	Замена металлического каркаса кабины	шт.	1	Входит в комплект оборудования лифта, монтируется в соответствии с Документацией завода производителя
6	Замена купе кабины лифта	шт.	1	Входит в комплект оборудования лифта, монтируется в соответствии с Документацией завода производителя
7	Замена балки дверей кабины	шт.	1	Входит в комплект оборудования лифта, монтируется в соответствии с Документацией завода производителя
8	Замена порога кабины лифта	шт.	1	Входит в комплект оборудования лифта, монтируется в соответствии с Документацией завода производителя
9	Установка фотодатчика реверса	шт.	1	Входит в комплект оборудования лифта, монтируется в соответствии с Документацией завода производителя
10	Замена станции управления лифта	шт.	1	Входит в комплект оборудования лифта, монтируется в соответствии с Документацией завода производителя, лист №3
11	Замена аппарата вызывного	шт.	8	Входит в комплект оборудования лифта, монтируется в соответствии с Документацией завода производителя
12	Установка табло индикации	шт.	1	Входит в комплект оборудования лифта, монтируется в соответствии с Документацией завода производителя, лист №21
13	Замена двери шахты	шт.	8	Входит в комплект оборудования лифта, монтируется в соответствии с Документацией завода производителя
14	Замена тягового каната	шт.	3	Входит в комплект оборудования лифта, монтируется в соответствии с Документацией завода производителя
15	Демонтаж устройства стяжки канатов	шт.	1	Входит в комплект оборудования демонтируемого лифта, демонтируется по месту установки
16	Замена ограничителя скорости	шт.	1	Входит в комплект оборудования лифта, монтируется в соответствии с Документацией завода производителя
17	Замена каната ограничителя скорости	шт.	1	Входит в комплект оборудования лифта, монтируется в соответствии с Документацией завода производителя
18	Замена натяжного устройства каната ограничителя скорости	шт.	1	Входит в комплект оборудования лифта, монтируется в соответствии с Документацией завода производителя
19	Замена противовеса	шт.	1	Входит в комплект оборудования лифта, монтируется в соответствии с Документацией завода производителя

20	Замена направляющих: кабины	м	48,66	Входит в комплект оборудования лифта, монтируется в соответствии с документацией завода производителя, лист №18
21	Замена направляющих: противовеса	м	48,66	Входит в комплект оборудования лифта, монтируется в соответствии с документацией завода производителя, лист №18
22	Установка смазывающего устройства	шт.	4	Входит в комплект оборудования лифта, монтируется в соответствии с документацией завода производителя (учесть при установке прочистку и промывку направляющей по всей высоте шахты от консервационной смазки)
23	Замена поста «Ревизия»	шт.	1	Входит в комплект оборудования лифта, монтируется в соответствии с документацией завода производителя
24	Замена конечного выключателя на кабине, на натяжном устройстве, на ограничителе скорости	шт.	3	Входит в комплект оборудования лифта, монтируется в соответствии с документацией завода производителя
25	Установка шунта (датчика): замедления движения кабины (коррекции)	шт.	2	Входит в комплект оборудования лифта, монтируется в соответствии с документацией завода производителя
26	Установка шунта: точной остановки кабины	шт.	8	Входит в комплект оборудования лифта, монтируется в соответствии с документацией завода производителя
27	Балансировка системы «кабина-противовес»	шт.	1	Входит в комплект оборудования лифта, монтируется в соответствии с документацией завода производителя
28	Замена подвесного кабеля	шт.	2	Входит в комплект оборудования лифта, монтируется в соответствии с документацией завода производителя
29	Демонтаж подвесного кабеля	шт.	1	Входит в комплект оборудования лифта, демонтируется по месту установки
30	Демонтаж стальных труб, проложенных в полу	м	9	лист №3
31	Монтаж трубы полиэтиленовой по основанию пола	м	9	лист №3
32	Демонтаж кабеля в проложенных трубах (подвесной 3шт)	м	7,8	Входит в комплект оборудования лифта, демонтируется по месту установки, лист №3
33	Монтаж кабеля в проложенных трубах (подвесной 2шт)	м	5,2	Кабель входит в комплект оборудования лифта, монтируется в соответствии с документацией завода производителя лист №3
34	Демонтаж кабеля в проложенных трубах (шлейф 3шт)	м	7,8	Входит в комплект оборудования лифта, демонтируется по месту установки, лист №3

27072016/89-02-Ас									
Проект замены пассажирского лифтового оборудования расположенного по адресу: г.Екатеринбург, ул.Крестинского,27, подъезд №2									
Изм.	Кол. уч.	Лист	№ док.	Подп.	Дата				
Н.контр.		Корсаков		<i>Авдеев</i>	07.20				
Проверил		Байдуганов		<i>Байдуганов</i>	07.20				
Разраб.		Карабаев		<i>Карабаев</i>	07.20				
Ведомость объемов работ. Ч.1						000 "ИЦ" ЭкспертПроект"			
						Стандия	Лист	Листов	
						Р	22		

35	Монтаж кабеля в проложенных трубах (шлейф 2шт)	м	5.2	Кабель входит в комплект оборудования лифта, монтируется в соответствии с документацией завода производителя, лист №3
36	Замена провода в проложенных трубах (станция - вводное устройство, ограничитель скорости, лебедка)	м	28.2	Провод входит в комплект оборудования лифта, демонтаж, монтаж в соответствии с документацией завода производителя, лист №3
37	Замена провода освещения	м	7	машинное помещение, лист №2, лист №3, лист №4
38	Замена светильника	шт.	2	машинное помещение, лист №2, лист №3, лист №4
39	Замена выключателя	шт.	1	машинное помещение, лист №2, лист №3, лист №4
40	Замена розетки штепсельной	шт.	1	машинное помещение, лист №2, лист №3, лист №4
41	Прокладка подвесного кабеля по шахте лифта (2шт)	м	24.33	Входит в комплект оборудования лифта, монтируется в соответствии с документацией завода производителя
42	Демонтаж кабеля в шахте (шлейф 3 шт)	м	72.99	Входит в комплект оборудования демонтируемого лифта, демонтируется по месту установки
43	Монтаж кабеля в шахте (шлейф 2шт)	м	48.66	Входит в комплект оборудования лифта, монтируется в соответствии с документацией завода производителя
44	Замена провода на этажных площадках и приемке	м	21	Входит в комплект оборудования лифта, монтируется в соответствии с документацией завода производителя
45	Демонтаж проводника заземляющего из попсовой стали сечением 100 мм2а	м	41.13	Входит в комплект оборудования демонтируемого лифта, демонтируется по месту установки (высота шахты 24.33; машинное помещение 10; на этажных площадках 0,85*8)
46	Прокладка проводника заземляющего из провода сечением 25 мм2	м	41.13	Входит в комплект оборудования лифта, монтируется в соответствии с документацией завода производителя (высота шахты 24.33; машинное помещение 10; на этажных площадках 0,85*8)
47	Замена выключателя одноклавишного	шт.	1	шахта, лист №2, лист №3, лист №4
48	Замена розетки штепсельной	шт.	1	шахта, лист №3а, лист №4
49	Замена провода освещения	м	33.80	шахта, лист №3а, лист №4
50	Замена провода резетки прямка	м	29.30	шахта, лист №3а, лист №4
51	Замена светильника	шт.	9	шахта, лист №3а, лист №4
52	Замена демонтажного люка	шт	1	0,84*0,87, противопожарный, лист №16
53	Замена дверей машинного помещения	шт	1	1,81*0,91 , противопожарная, лист №16
54	Перетирка штукатурки потолка	м2	11.02	машинное помещение, лист №16
55	Окраска поливинилцетатными водозумульсионными составами потолка	м2	11.02	машинное помещение, лист №16
56	Разборка цементного покрытия пола	м2	10.29	машинное помещение, лист №16
57	Устройство стяжки цементной толщиной 50 мм	м2	10.29	машинное помещение, лист №16
58	Окраска масляным составом пола	м2	10.29	машинного помещения, лист №16
59	Перетирка штукатурки стен	м2	30.89	машинное помещение, (70% от объема), лист №16, лист №18
60	Ремонт штукатурки стен машинного помещения	м2	13.24	машинное помещение, (30% от объема), лист №16, лист №18
61	Окраска поливинилцетатным водозумульсионным составом стен	м2	44.13	машинное помещение, лист №16, лист №18
62	Ремонт штукатурки откосов	м2	0.68	дверной проем машинного помещения, лист №16
63	Масляная окраска металлических поверхностей за 2 раза	м2	5.42	межпортальные пластины, пороги дверей шахты, лист №16, лист №18
64	Пробивка в стене отверстий	шт.	9	под посты вызова, табло индикации, в соответствии с документацией завода производителя, лист №16, лист №21
65	Разборка тумб	м3	0.19	прямом, лист №17
66	Разборка цементного покрытия пола	м2	2.77	пол прямка, лист №17
67	Устройство стяжек: цементных толщиной 50 мм	м2	2.77	пол прямка, лист №17

68	Установка ограждения на крышу кабины	тн	0.03	Входит в комплект оборудования лифта
69	Замена обрамлений дверей шахты	тн	0.172	лист №21
70	Монтаж пластин на пороги дверей шахты	тн	0.02	лист №21
71	Монтаж межпортальных пластин	тн	0.152	лист №21
72	Сверление вертикальных отверстий в бетонных конструкциях полов глубиной 100 мм диаметром: 20 мм	шт	2	лист №16
73	Сверление горизонтальных отверстий в бетонных конструкциях стен глубиной 100 мм диаметром: 20 мм	шт	198	лист №19
74	Установка анкерных болтов:	шт	198	лист №19
75	Монтаж лестницы в прямом		0.0132	Входит в комплект оборудования лифта, лист №18
76	Очистка вручную поверхности стен шахты	м2	150.84	лист №17, лист №18
77	Погрузочные работы при автомобильных перевозках: мусора строительного с погрузкой вручную	т	5.44	
78	Перевозка грузов автомобилями-самосвалами грузоподъемностью 10 т, работающих вне карьера, на расстояние: до 15 км I класс груза	т	5.44	
79	Наладка электрической части лифта тл400кг на 8 остановок, скорость движения кабины: 1 м/с, с микропроцессорными устройствами	лифт	1	
80	Полное техническое освидетельствование лифта на 8 остановок	лифт	1	
81	Экспертиза (регистрация) декларации о соответствии лифта	лифт	1	
82	Замена лифтового блока и модуля грозозащиты	шт.	2	Диспетчерская связь, лист №5, лист №6
83	Замена переговорного устройства крыши кабины	шт.	1	Диспетчерская связь, лист №5, лист №6
84	Подсоединение проводов к: Центральной распаячной коробке	шт	1	Диспетчерская связь, лист №5, лист №6
85	Установка извещателя охранной сигнализации на открывание Дверей	шт.	1	Диспетчерская связь, лист №5, лист №6
86	Замена кабеля	м	5	Диспетчерская связь, лист №5, лист №6
87	Включение в аппаратуру штепсельных разъемов	разъем	3	Диспетчерская связь, лист №5,
88	Проведение пуско-наладочных работ комплекса диспетчерского контроля с выводом сигналов в Центральную диспетчерскую	компл.	1	Диспетчерская связь, лист №14
Оборудование и материалы				
89	Лифт пассажирский "ОТIS 2000R" г/л400кг на 8 остановок с системой управления на микропроцессорном устройстве	шт.	1	
90	Дверь металлическая противопожарная	шт.	1	
91	Люк металлический противопожарный	шт.	1	
92	Лифтовой блок ЛБ	шт.	1	
93	Монтажный комплект ЛБ	шт.	1	
94	Микрофонный усилитель МУ	шт.	1	
95	Переговорное устройство крыши кабины лифта ПУ	шт.	1	

Изм. Кол.уч. Листм № док. Подп. Дата

Ведомость объемов работ. Ч.2

Листм 23