



Рабочий проект №27072016/89-13-АС от 22 июля 2020 года

«Проект замены пассажирского лифтового оборудования
расположенного по адресу: г.Екатеринбург,
ул. Крестинского, 27, подъезд №11, лифт №1 (левый)»

Исполнитель:

Караваев И.В.

Проверил:

Байдуганов В.Е.

Екатеринбург, 2020г

КОПИЯ СВИДЕТЕЛЬСТВА О ДОПУСКЕ СРО

Состав проекта

Часть 1-Электрооборудование

Часть 2-ОДС

Часть 3-Лифты

Замена пассажирского лифта

Часть 1 Электрооборудование

Освещение

Общие требования


Питание электрического освещения шахты осуществляется от осветительной сети здания.

Проектом предусматривается реконструкция стационарного освещения в машинном помещении и шахте лифта. Освещение кабины лифта должно быть выполнено с применением светильников на основе светодиодов (срок службы применяемых в светильниках светодиодов не менее 10000 часов). Уровень освещенности купе кабины лифта на уровне пола должен быть не менее 50 люкс. Для освещения шахты лифта в качестве источников света должны быть применены настенно-потолочные светильники НББ 01-60 или аналогичные.

Относительная продолжительность включений ПВ устанавливаемого лифта должна составлять не менее 40%.


						27072016/89-13-АС			
						Проект замены пассажирского лифтового оборудования расположенного по адресу: г.Екатеринбург, ул.Крестинского,27 ,подъезд №11, лифт №1 (левый)			
Изм.	Кол.уч.	Лист	№ док.	Подп.	Дата				
Н.контр.		Корсюков			07.20				Стадия
Проверил		Байдуганов			07.20				Лист
Разраб.		Карабаев			07.20				Листов
									Р
									1
						Общие данные			ООО "ИЦ"ЭкспертПроект"

Инв. № подл.	Подп. и дата	Взам. инв. №	

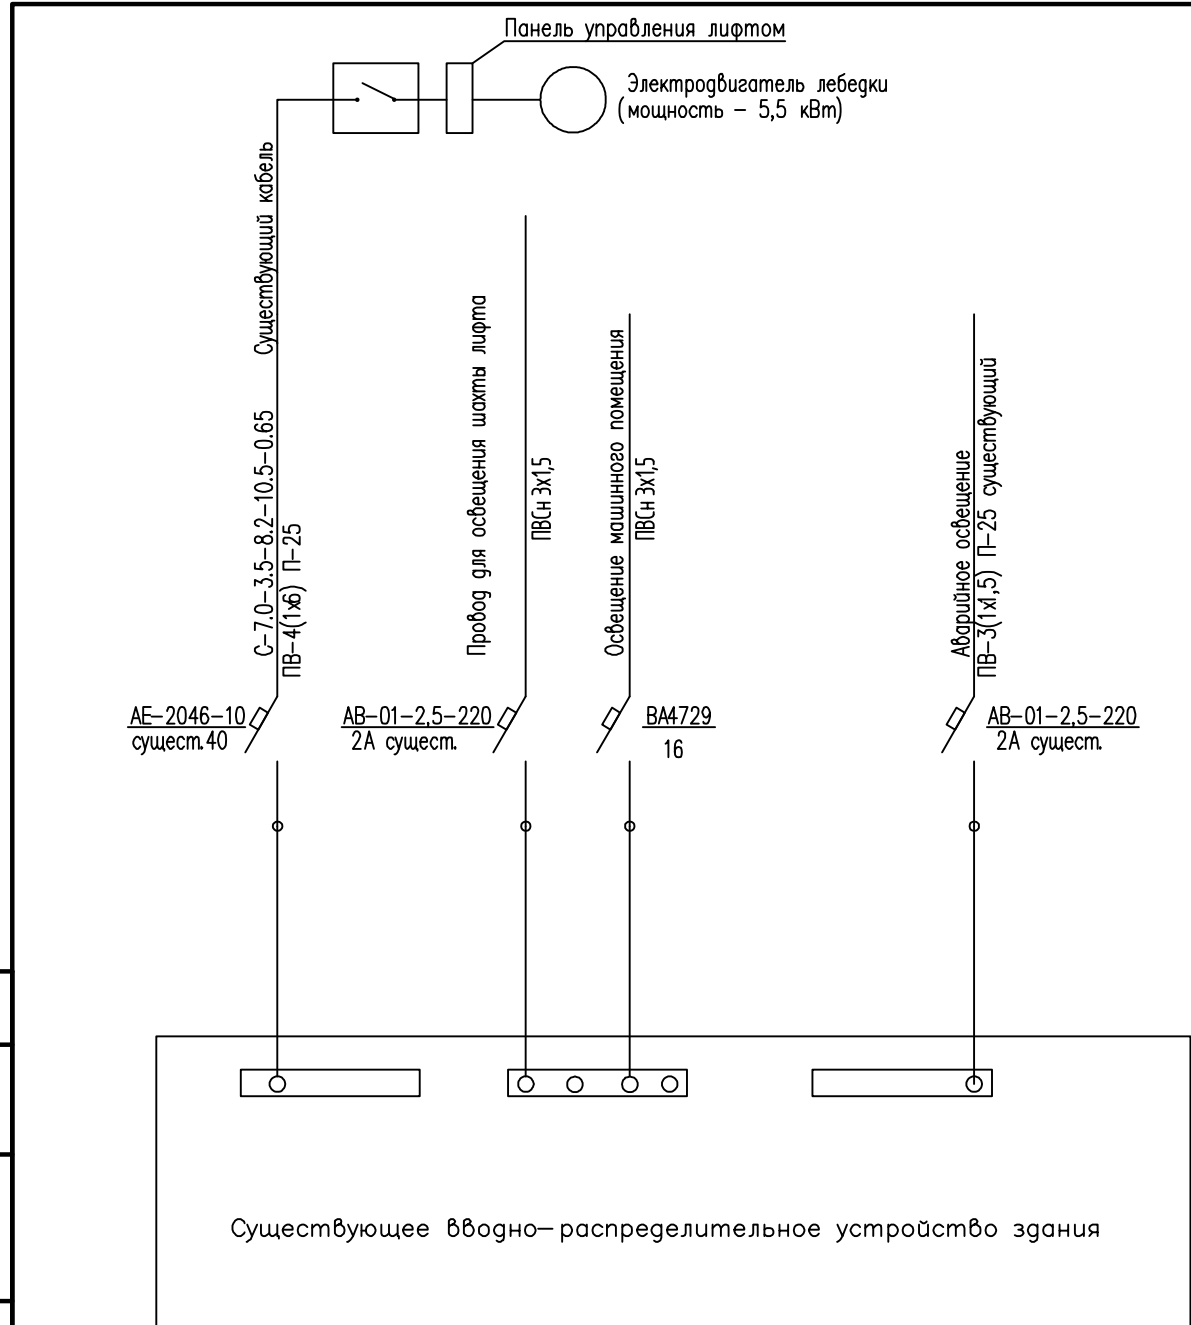

27072016/89-13-АС					
Проект замены пассажирского лифтового оборудования расположенного по адресу: г.Екатеринбург, ул.Крестинского,27 ,подъезд №11, лифт №1 (лебый)					
Изм.	Кол.уч.	Лист	№ док.	Подп.	Дата
Н.контр.		Корсюков		<i>[Signature]</i>	07.20
Проверил		Байдуганов		<i>[Signature]</i>	07.20
Разраб.		Караваев		<i>[Signature]</i>	07.20
Схема электрическая				Стадия	Лист
				Р	2
				ООО "ИЦ"ЭкспертПроект"	

План машинного помещения

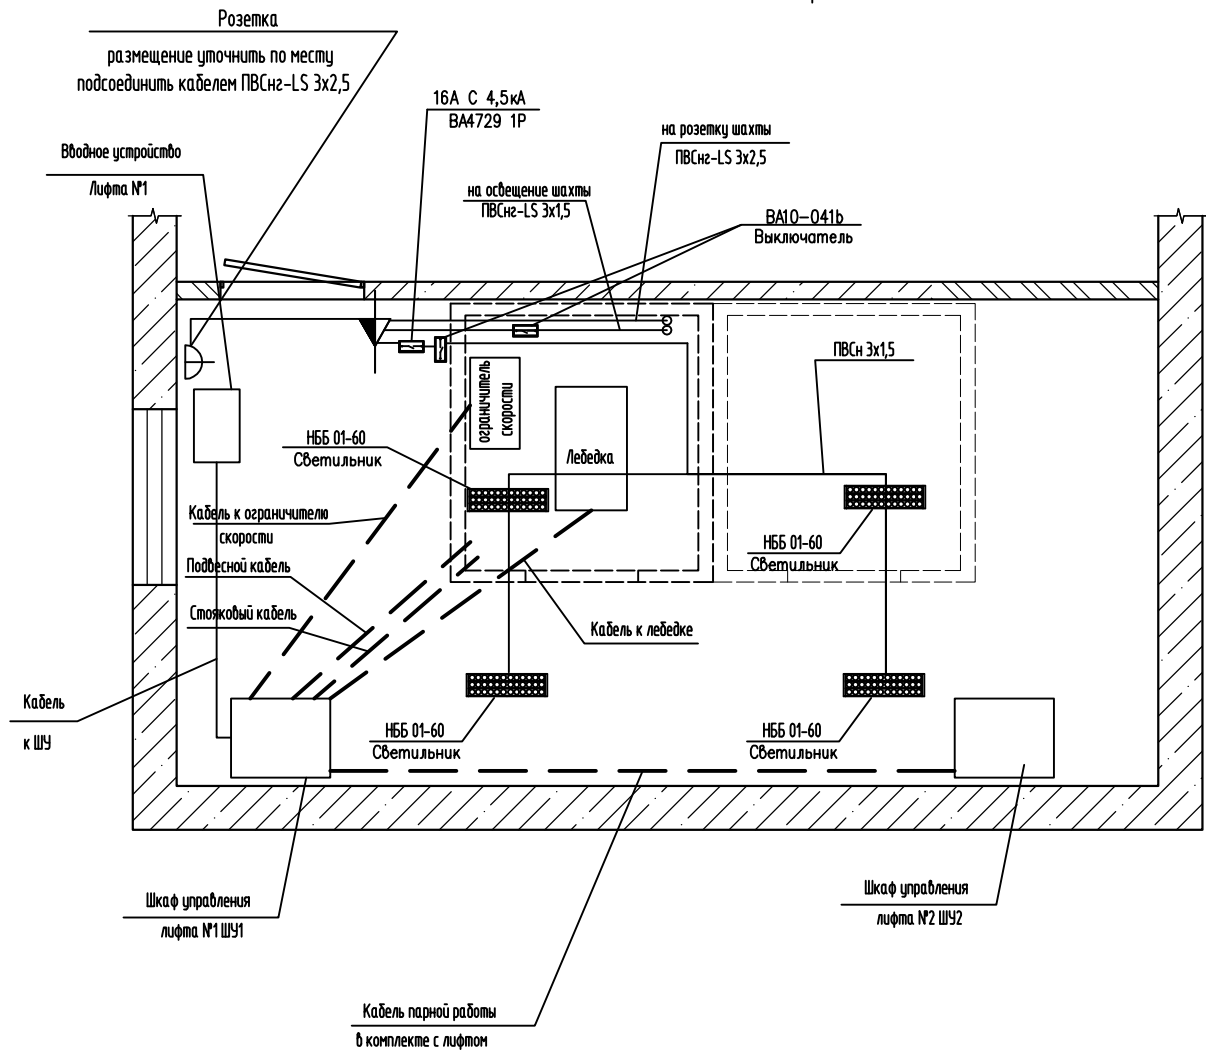

1. Установку электроприборов уточнить по месту.
2. Кабель к ограничителю скорости, кабель к лебедке, кабель к ШУ, подвесной и стойкоый кабель поставляются в комплектации с лифтом.

Изм.	Кол. уч.	Лист	№ док.	Подп.	Дата
Н.контр.		Корсюков		<i>[Signature]</i>	07.20
Проверил		Баидуганов		<i>[Signature]</i>	07.20
Разраб.		Карабаев		<i>[Signature]</i>	07.20

Проект замены пассажирского лифтового оборудования расположенного по адресу:
г.Екатеринбург, ул.Крестинского,27 ,подъезд №11, лифт №1 (левый)

Монтажная схема.

Стадия	Лист	Листов
Р	3	

ООО "ИЦ"ЭкспертПроект"

Спецификация элементов машинного помещения и шахты																						
Поз.	Обозначение			Наименование			Кол.	Масса, ед., кг	Примечание													
	Выключатель			ВА10-041b			2		шт.													
	Розетка			РА16-004b			2		шт.													
	Светильник			НББ 01-60			15		шт.													
	Кабель освещ.(шахта и Маш. пом.)			ПВСнг-LS 3x1,5			54.13		м.													
	Кабель розетки (шахта и Маш. пом.)			ПВСнг-LS 3x2,5			40.63		м.													
Примечания: Демонтаж в объеме монтажа																						
Согласовано Подп. и дата Инв. № подл.																						
																		27072016/89-13-AC				
																		Проект замены пассажирского лифтового оборудования расположенного по адресу: г.Екатеринбург, ул.Крестинского,27 ,подъезд №11, лифт №1 (лебый)				
												Изм.	Кол.уч.	Лист	№ док.	Подп.	Дата					
												Н.контр.		Корсюков			07.20					
												Проверил		Байдуганов			07.20					
												Разраб.		Караваев			07.20					
Спецификация оборудования и материалов							000 "ИЦ"ЭкспертПроект"															

Замена пассажирского лифта

Часть 2
ОДС

Условные обозначения и изображения

МГЗ	- модуль грозозащиты
ЛБ v6.0	- лифтовой блок ЛБ V6.0
КЛШ КСЛ	- контроллер локальной шины, существующий
Сул	- станция управления лифтом
	- коробка коммутационная
	- извещатель магнитно-контактный ИО 102-20

ОДС- объединенная диспетчерская система

Согласовано

Взам. инв. №

Подп. и дата

Инв. № подл.

Изм.	Кол. уч.	Лист	№ док.	Подп.	Дата
Н.контр.		Корсюков			07.20
Проверил		Байдуганов			07.20
Разраб.		Караваев			07.20

27072016/89-13-АС

Проект замены пассажирского лифтового оборудования расположенного по адресу:
г.Екатеринбург, ул.Крестинского,27 ,подъезд №11, лифт №1 (лебый)

Стадия	Лист	Листов
Р	5	

Условные обозначения и изображения


ООО "ИЦ"ЭкспертПроект"

Согласовано

Взам. инв. №

Подп. и дата

Инв. № подл.

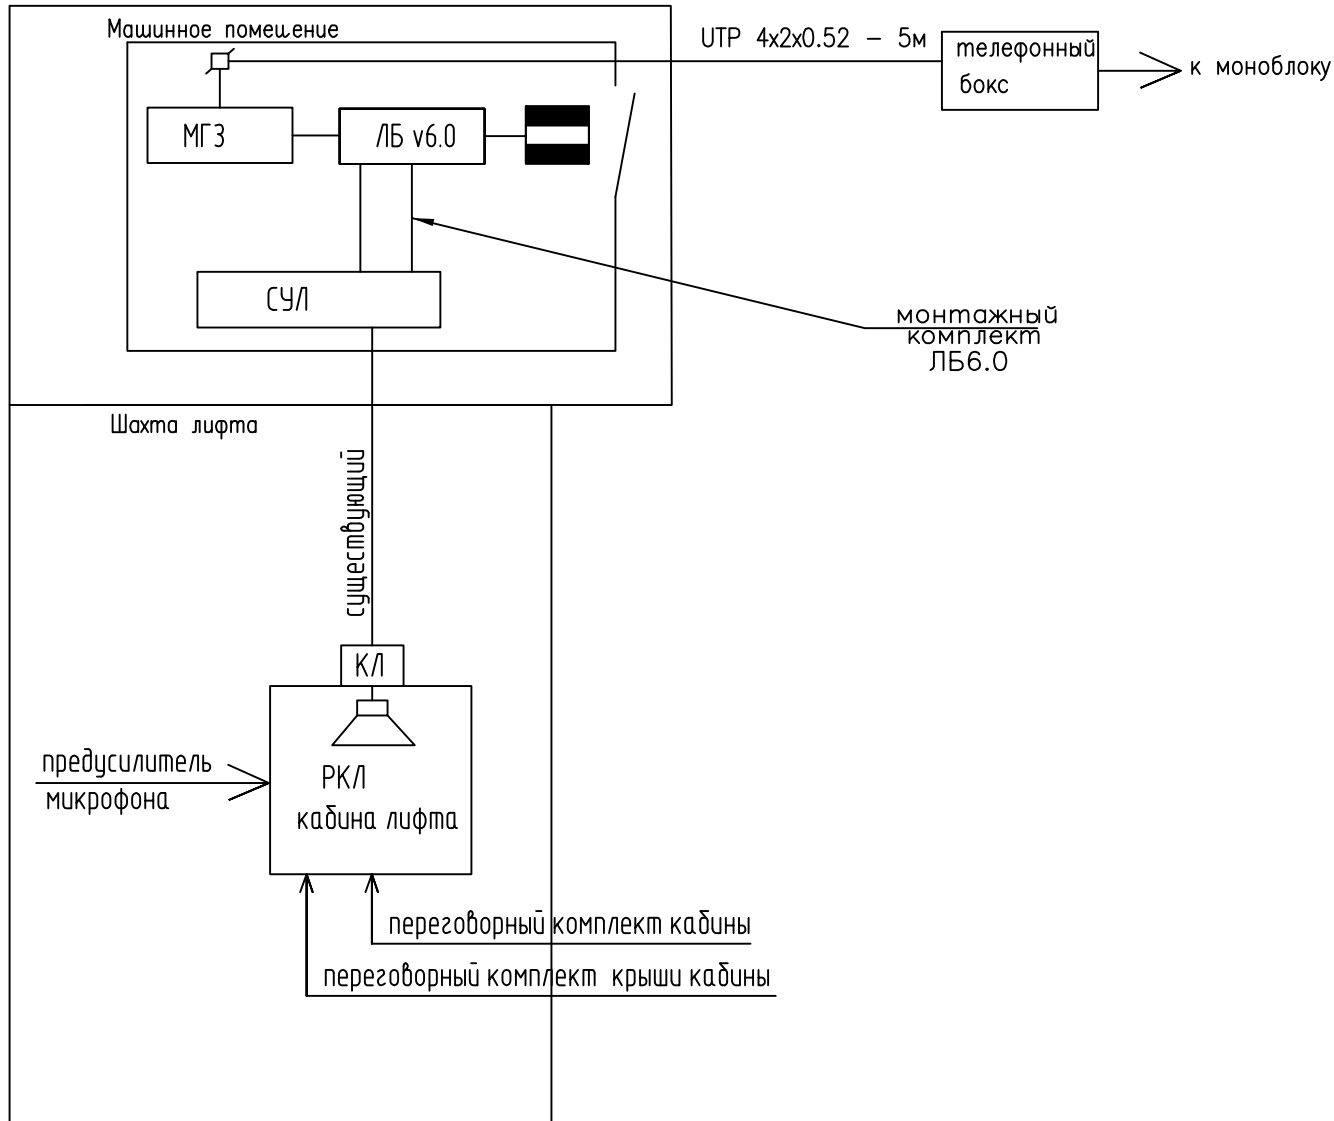

Спецификация

позиция	Наименование и техническая характеристика	Код оборудования изделия, материала	Завод-изготовитель	единица измерения	количество
1	Кабель	УТР 4x2x0.52	Россия	м.	5
2	Лифтовой блок 6.0 + модуль грозозащиты	ЛБ V6.0		шт.	1
3	Монтажный комплект ЛБ	ЛБ V6.0		шт.	1
4	Переговорный комплект кабины лифта			шт.	1
5	Переговорный комплект крыши кабины			шт.	1

Примечания:

Состав монтируемого оборудования представлен в спецификации оборудования и материалов.

27072016/89-13-АС

Проект замены пассажирского лифтового оборудования расположенного по адресу:
г.Екатеринбург, ул.Крестинского,27,подъезд №11, лифт №1 (лебый)

Изм.	Кол.уч.	Лист	№ док.	Подп.	Дата
Н.контр.	Корсюков				07.20
Проверил	Байдуганов				07.20
Разраб.	Карабаев				07.20

Структурная схема соединений дома

Стадия	Лист	Листов
Р	6	

ООО "ИЦ"ЭкспертПроект"

Формат

A4

Замена пассажирского лифта

Часть 3

Лифты

1. Общая часть

- 1.1. Рабочий проект по замене лифтового оборудования, отработавшего свой нормативный срок службы, установленный по адресу: г.Екатеринбург, ул.Крестинского,27, подъезд №11, лифт №1 (левый).
- 1.2. Технические решения, принятые в рабочем проекте, соответствуют требованиям экологических, санитарно-гигиенических, противопожарных и других норм, действующих на территории Российской Федерации, и обеспечивают безопасную, для жизни и здоровья людей, эксплуатацию объекта при соблюдении предусмотренных рабочим проектом мероприятий.
- 1.3. Целью разработки проекта является привязка нового оборудования к существующей строительной части лифтов в соответствии с требованиями: СНиП 12-03-2001 «Строительные нормы и правила РФ. Безопасность труда в строительстве»; СНиП 12-04-02 «Безопасность труда в строительстве» ч.2; ПУЭ 5.5 «Правила устройства электроустановок» глава 3.1 «Защита электрических сетей до 1 кВ» изд.8, глава 2.1 «Электропроводки» изд.8, Приказ Минэнерго СССР; Технического регламента Таможенного союза ТР ТС 011/2011 «Безопасность лифтов», принят решением комиссии Таможенного союза от 18.10.2011г. № 824.
- 1.4. Основанием для производства работ по замене лифтового оборудования, является несоответствие пассажирских лифтов современным требованиям промышленной безопасности, а также эксплуатации и обслуживанию, износ и старение механического оборудования, электрооборудования пассажирских лифтов. Согласно ГОСТ-22011-95 срок эксплуатации лифтов равен 25 годам.

Согласовано

Взам. инв. №

Подп. и дата

Инв. № подл.

27072016/89-13-АС

Проект замены пассажирского лифтового оборудования расположенного по адресу:
г.Екатеринбург, ул.Крестинского,27, подъезд №11, лифт №1 (левый)

Изм.	Кол. уч.	Лист	№ док.	Подп.	Дата
Н.контр.		Корсюков			07.20
Проверил		Байдуганов			07.20
Разраб.		Карабаев			07.20

Стадия	Лист	Листов
Р	7	

Общие данные

ООО "ИЦ"ЭкспертПроект"

Формат

A4

2. Характеристика объемно – планировочных и конструктивных решений

Рабочим проектом предусматривается замена пассажирского лифта грузоподъемностью 400 кг на пассажирский лифт грузоподъемностью 400 кг, тип и модель лифта: пассажирский "OTIS 2000R" , для транспортировки пассажиров с ручным багажом с этажа на этаж.

Доработка строительной части в соответствии с требованиями нормативных документов в данном проекте не рассматривалась.

Проектом предусматриваются следующие основные работы:

- демонтаж старого лифтового оборудования;
- монтаж нового лифтового оборудования;
- замена обрамления дверей шахты;
- выполнение отверстия для установки светового табло;
- выполнение цем.-песч. стяжки пола прямка, машинного помещения, подрамника лебедки, примыкание порогов дверей шахт на этажах;
- демонтаж и установка новых направляющих;
- демонтаж и установка нового демонтажного люка;
- демонтаж и установка новой двери в машинное помещение;
- демонтаж и установка нового освещения шахты лифта и машинного помещения.

Нормативные документы, в соответствии с которыми изготовлены лифты: Технический регламент Таможенного союза ТР ТС 011/2011 "Безопасность лифтов", принят решением комиссии Таможенного союза от 18.10.2011г. № 824, ГОСТ Р 53780-2010 «Общие требования безопасности к устройству и установке». Приказ Федерального агентства по техническому регулированию и метрологии №41-ст от 31 марта 2010 г.

Рабочим проектом предусматривается полный демонтаж всего лифтового оборудования и монтаж (установка) нового лифтового оборудования, организацией, имеющей разрешения (свидетельство о допуске к определенному виду работ или видам работ, которые оказывают влияние на безопасность объектов капитального строительства) на проведение работ по демонтажу и монтажу лифтового оборудования, предусмотренного проектом.

Все монтажные и демонтажные работы должны выполняться по проекту производства работ, учитывающего требования правил техники безопасности в строительстве.

						Проект замены пассажирского лифтового оборудования расположенного по адресу: г.Екатеринбург, ул.Крестинского,27 ,подъезд №11, лифт №1 (левый)	Лист
Изм.	Кол. уч.	Лист	№ док.	Подп.	Дата		8

3. Краткое описание принятых методов производства основных строительных и монтажных работ.

Подготовительные работы:

- Техническое диагностирование для признания непригодными для дальнейшей эксплуатации отработавшие назначенный срок службы лифты; Установка ограждений рабочих зон;
- Оборудование мест проведения огневых работ.

Демонтажные работы:

- Демонтаж оборудования, металлоконструкций лифтовой установки выполняется вручную;
- Транспортировка демонтированного оборудования (материала) – выполнять вручную с помощью лебедок и тележек.
- Утилизация демонтированного оборудования, не предназначенного для повторного использования. Основание: Технический регламент Таможенного союза ТР ТС 011/2011 "Безопасность лифтов", принят решением комиссии Таможенного союза от 18.10.2011г. № 824

Монтажные работы:

- Монтаж лебедки лифта выполняется вручную с помощью существующих несущих балок и подъемно-транспортного оборудования организации, проводящей работы, предусмотренные проектом;
- Монтаж оборудования, металлоконструкций лифтовой установки выполняется вручную;
- Транспортировку монтированного оборудования подлежащего ремонту, выполнять вручную с помощью лебедок и тележек;
- Отверстия в полу машинного отделения выполнять по строительному чертежу
- При необходимости заделки отверстий в бетонных перекрытиях потолка шахт выполнять в опалубке вручную.

						Проект замены пассажирского лифтового оборудования расположенного по адресу: г.Екатеринбург, ул.Крестинского,27 ,подъезд №11, лифт №1 (левый)	Лист
Изм.	Кол. уч.	Лист	№ док.	Подп.	Дата		9

4. Охрана труда

- 4.1. Методами техники безопасности обеспечивается профилактика профессиональных заболеваний, нормализация среды с помощью вентиляции, улучшения освещения, снижения уровня шума.
- 4.2. К мероприятиям по охране труда относятся применение предохранительных устройств, приборов, систем ограждения, заземления, сигнализации, создание нормальных условий труда.
- 4.3. Комплекс мероприятий по охране труда включает подготовку и снаряжение персонала, профессиональный и медицинский отбор, обучение, инструктирование, обеспечение средствами индивидуальной защиты.
- 4.4. Создание безопасных условий работы и санитарно-технического обслуживания рабочих с целью устранения производственного травматизма и профзаболеваний возложено на администрацию монтажной организации.
- 4.5. Монтажная организация обеспечивает рабочих спецодеждой, спецобувью и средствами индивидуальной защиты.
- 4.6. Все лица, находящиеся на строительной площадке, обязаны носить защитные каски, а монтажники – предохранительные пояса.
- 4.7. Запрещается подъем конструкций, не имеющих монтажных петель или меток, обеспечивающих их правильную страховку и монтаж. Способы строповки должны исключать возможность падения или скольжения застропованного элемента.
- 4.8. Не допускается пребывание людей на поднимаемых грузах во время подъема и перемещения. Во время перерывов в работе нельзя оставлять поднятые элементы на весу. Расчалки для временного закрепления грузов надо закреплять за надежные опоры.
- 4.9. Все лица, занятые на строительно-монтажных работах, должны быть обучены безопасным способам прекращения действия электрического тока на человека и оказания первой доврачебной помощи при электротравме.

						Проект замены пассажирского лифтового оборудования расположенного по адресу: г.Екатеринбург, ул.Крестинского,27 ,подъезд №11, лифт №1 (левый)	Лист
Изм.	Кол. уч.	Лист	№ док.	Подп.	Дата		10

5. Техника безопасности и противопожарные мероприятия

- 5.1. Проходы и погрузочно-разгрузочные площадки необходимо регулярно очищать от мусора, строительных отходов, и не загромождать.
- 5.2. Производство работ в зоне расположения коммуникаций допускается только с письменного разрешения организации, ответственной за эксплуатацию этих коммуникаций.
- 5.3. При производстве строительно-монтажных работ необходимо строго соблюдать правила техники безопасности в строительстве согласно СП 12-1352003 «Безопасность труда в строительстве». Рабочие места монтажников должны быть оборудованы приспособлениями, обеспечивающими безопасность производства работ.
- 5.4. Снятие временных креплений может производиться только после замены их постоянными креплениями установленных и выбранных элементов.
- 5.5. Необходимо своевременное выполнение противопожарных требований при эксплуатации временных бытовых помещений.
- 5.6. Для пожаротушения использовать существующие пожарные гидранты, расположенные на действующем водоводе.
- 5.7. Легковоспламеняющиеся и горючие жидкости следует хранить в отдельно стоящих негорючих зданиях, оборудованных вентиляцией. Хранить легковоспламеняющиеся и горючие жидкости в полуподвальных помещениях не разрешается.
- 5.8. Все работающие должны быть проинструктированы о способах вызова пожарной охраны и обращения с простейшими средствами пожаротушения.
- 5.9. При производстве работ необходимы следующие мероприятия:

- ° Произвести необходимые отключения и принять меры, препятствующие подаче напряжения к месту работы вследствие ошибочного или самопроизвольного включения коммуникационной аппаратуры.
- ° На проводах ручного и на ключах дистанционного управления коммуникационной аппаратуры должны быть вывешены плакаты.
- ° Проверить отсутствие напряжения на токоведущих частях, на которых наложено заземление, для защиты людей от поражения электрическим током.
- ° Наложить заземление (включить заземляющие ножи, а там, где они отсутствуют, установить переносные заземления).
- ° Вывесить предупреждающие и предписывающие плакаты, оградить при необходимости рабочие места и оставшиеся под напряжением токоведущие части. В зависимости от местных условий токоведущие части ограждаются до и после наложения заземления.

						Проект замены пассажирского лифтового оборудования расположенного по адресу: г.Екатеринбург, ул.Крестинского,27 ,подъезд №11, лифт №1 (левый)	Лист
Изм.	Кол. уч.	Лист	№ док.	Подп.	Дата		11

6. Порядок проведения работ

6.1. Все работы по проведению замены лифтового оборудования производить строго в соответствии с нормативной и проектно-сметной документацией, а также инструкцией по монтажу лифта завода-изготовителя. В случае возникновения необходимости отступлений от документации в процессе производства работ по замене лифтов, все изменения должны быть согласованы разработчиком.

Особые условия:

- Перед началом демонтажа лифтовых установок требуется снять лифты с регистрации в управлении Федеральной службы по экологическому, технологическому и атомному надзору.
- Демонтаж-монтаж лифтового оборудования производить вручную – без вскрытия перекрытия машинных помещений и шахт, путем разборки монтируемых узлов на составные элементы и последующей их сборки в зоне монтажа.
- Все работы, включая монтаж и пусконаладочные работы, производить с учетом условий производства работ в жилом здании без расселения (организация рабочих мест, складских помещений, мест хранения горюче-смазочных материалов, легковоспламеняющихся жидкостей, газосварочного оборудования и т.п.).

Для подключения временного освещения (через понижающий трансформатор, не более 42В), переносного электроинструмента и сварочного оборудования использовать вводные устройства демонтируемых лифтов.

6.2. Подготовительные работы:

Оформить наряд – допуск на особо опасные работы и при необходимости, разрешение на производство огневых работ.

6.3. Необходимый перечень работ (в соответствии с ГОСТ 53780–2010 ф. 3, 4, 5 и Технического регламента Таможенного союза ТР ТС 011/2011 “Безопасность лифтов”):

- Перед началом монтажных работ в приямках лифтов убрать ранее использованные бетонные тумбы из под буфера кабины.
- Поднять в машинное помещение шкаф управления, лебедку, и другое оборудование и материалы, необходимые для выполнения работ в машинном помещении. Развести по этажам необходимое оборудование для монтажа.
- Произвести замену лифтового оборудования в шахте и в машинном помещении вручную, используя подъемно-транспортное оборудование.
- Произвести замену шкафа управления, электроразводки по машинному помещению, шахте, приямку, заменить аппараты конечных выключателей, датчиков и щитов, постов вызова.

						Проект замены пассажирского лифтового оборудования расположенного по адресу: г.Екатеринбург, ул.Крестинского,27 ,подъезд №11, лифт №1 (левый)	Лист
Изм.	Кол.уч.	Лист	№ док.	Подп.	Дата		12

6.4. Электромонтажные работы:

- Провести замену электропроводки освещения по машинным помещениям, шахт лифтов с заменой выключателей и плафонов освещения.
- В машинных помещениях и приямках лифтов установить электрические розетки на напряжение 220 В.

6.5. Заземление лифтового оборудования.

6.5.1. Демонтаж старого контура заземления

6.5.2. Заземление оборудования лифта.

6.5.2.1. Все электрооборудование подлежит заземлению в соответствии с действующими Правилами и Нормами, кроме катушек реле и пускателей, нулевой провод которых включается на землю через семисторные преобразователи уровня. Защитное заземление оборудования лифта и другие меры защиты от поражения электрическим током выполнены в соответствии с требованиями Правил устройства электроустановок (ПУЭ) для нормального режима работы и при повреждении изоляции.

6.5.2.2. Для защитного заземления оборудования лифта в качестве защитных заземляющих проводников и проводников системы уравнивания потенциалов применяются специально предусмотренные проводники: жилы многожильных кабелей, изолированные провода в общей оболочке с фазными проводами, отдельные стационарно проложенные изолированные проводники (входят в комплект поставки лифтового оборудования).

Защитному заземлению подлежат открытые проводящие части для каждого лифта:

- корпус вводного устройства (при наличии ВУ);
- корпус контроллера;
- корпус блока резисторов;
- корпус частотного привода;
- корпус двигателя лебёдки;
- подлебёдочная рама;
- корпус ограничителя скорости;
- контакт СПК;
- металлические короба;
- направляющие кабины и противовеса;
- каждая шахтная дверь;
- каждый металлический корпус светильника освещения шахты;
- натяжное устройство ограничителя скорости.

Защитному заземлению также подлежат другие сторонние открытые проводящие части, находящиеся в машинном помещении, шахте или приямке.

						Проект замены пассажирского лифтового оборудования расположенного по адресу: г.Екатеринбург, ул.Крестинского,27 ,подъезд №11, лифт №1 (левый)	Лист
Изм.	Кол. уч.	Лист	№ док.	Подп.	Дата		13

6.6. Произвести пуско-наладочные работы:

Пуско-наладочные работы должны производиться персоналом, выполнявшим монтажные работы совместно с инженером-наладчиком. Произвести монтаж и пуско-наладочные работы комплекса диспетчерского контроля с выводом сигналов в диспетчерскую.

6.7. После окончания монтажа и пуско-наладочных работ лифты подвергаются полному техническому освидетельствованию. Полное техническое освидетельствование проводит экспертная организация на основании заявки организации, смонтировавшей лифты, в присутствии ее представителя и представителя смонтировавшего лифты.

При полном техническом освидетельствовании лифты подвергаются визуальному и измерительному контролю, проверке на функционирование во всех режимах и испытаниям в соответствии с Техническим регламентом Таможенного союза ТР ТС 011/2011 "Безопасность лифтов", принят решением комиссии Таможенного союза от 18.10.2011г. № 824. При полном техническом освидетельствовании проверяется наличие документации, поставляемой с лифтами, а также «Акта освидетельствования скрытых работ» и протоколов:

- Визуального осмотра;
- Проверки сопротивления изоляции проводов, кабелей и обмоток электрических машин;
- Проверки наличия цепи между заземленными установками и элементами заземленной установки;
- Проверки соответствия параметров цепи «фаза-ноль» с характеристиками аппаратов защиты и непрерывности защитных проводников.

6.8. Результаты освидетельствования отражаются в «Акте полного технического освидетельствования лифта» и паспорте лифта, заверяются подписью специалиста и штампом экспертной организации.


6.9. По окончании полного технического освидетельствования лифтов производится декларирование лифтов на основании Технического регламента Таможенного союза ТР ТС 011/2011 "Безопасность лифтов", принят решением комиссии Таможенного союза от 18.10.2011г. № 824. Получение Декларации о соответствии требованиям Технического регламента Таможенного союза.

						Проект замены пассажирского лифтового оборудования расположенного по адресу: г.Екатеринбург, ул.Крестинского,27 ,подъезд №11, лифт №1 (левый)	Лист
Изм.	Кол.уч.	Лист	№ док.	Подп.	Дата		14

Список нормативных технических документов


1. ФЗ от 21.07.1997 г. №116 «О промышленной безопасности опасных производственных объектов» (с изменениями и дополнениями).
2. Технический регламент Таможенного союза ТР ТС 011/2011 "Безопасность лифтов", принят решением комиссии Таможенного союза от 18.10.2011г. № 824.
3. ПБ 10-558-03 «Правила устройства и безопасности эксплуатации лифтов». Постановление Госгортехнадзора России от 16.05.2003 г. №31 (с изменениями и дополнениями).
4. ПБ 03-246-98 «Правила проведения экспертизы промышленной безопасности». (Утверждены Постановлением Правительства №64 от 06.11.98 г. с изменениями 15 мая 2008 г.).
5. ГОСТ 22011-95 «Лифты пассажирские и грузовые. Технические условия». Правила противопожарного режима в РФ, утвержденные Постановлением Правительства РФ от 25.04.2012 г. №390.
6. ГОСТ 15150-69 «Машины, приборы и другие технические изделия», ноябрь 2005 г. (с изменениями и дополнениями, с поправкой ИУСЗ-2009). С изменениями от 01.01.2013 г. №5. Приказ Росстандарта от 27.11.2012 г. №1231ст.
7. СП 12-135-2003 «Безопасность труда в строительстве» Постановление Госкомитета РФ по строительству и ЖКК от 08.01.03. №2.
8. СНиП 21-01-97* «Строительные нормы и правила. Пожарная безопасность зданий и сооружений» с изменениями и дополнениями. Постановление Госстроя России от 19 июня 2002 г.
9. СНиП 2.01.02-85* «Строительные нормы и правила. Противопожарные нормы» (с изменениями и дополнениями, Постановление Госстроя СССР от 24 апреля 1991 г. №18).
10. РД-10-528-03 «Положение по проведению экспертизы промышленной безопасности опасных производственных объектов, на которых используются подъемные сооружения». Постановление Госгортехнадзора России от 04 марта 2003 г.
11. ПУЭ глава 7.1. Электрооборудование жилых и общественных зданий (издание седьмое). Приказ Минэнерго СССР от 08.10.1999 г.
12. Правила устройства электроустановок ПУЭ глава 5.5. Электрооборудование лифтов. Приказ Минэнерго СССР от 16.04.76 г.
13. ГОСТ Р 53297-2009 «Лифты пассажирские и грузовые. Требования пожарной безопасности».

						Проект замены пассажирского лифтового оборудования расположенного по адресу: г.Екатеринбург, ул.Крестинского,27 ,подъезд №11, лифт №1 (левый)	Лист
Изм.	Кол.уч.	Лист	№ док.	Подп.	Дата		15

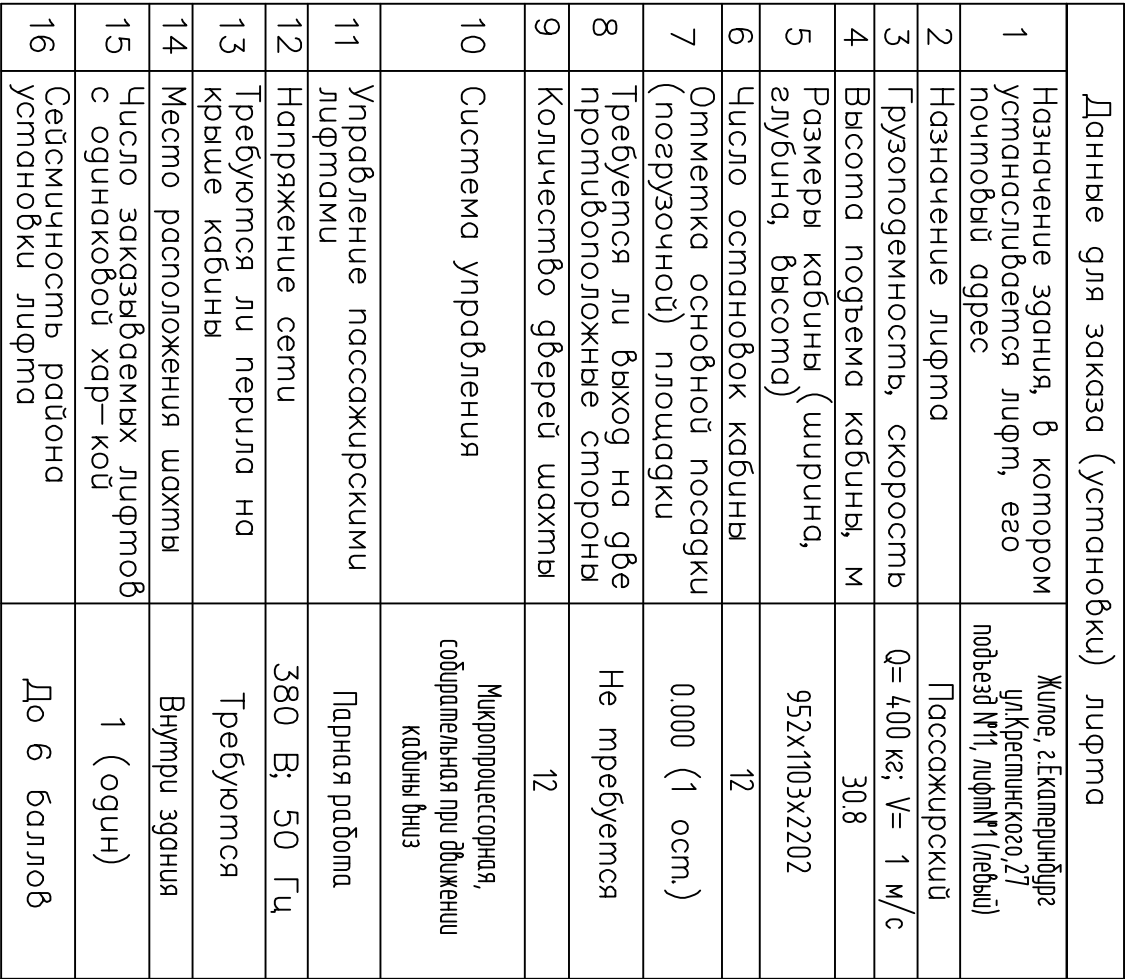
[illegible]

формат	A3
--------	----

План прямка

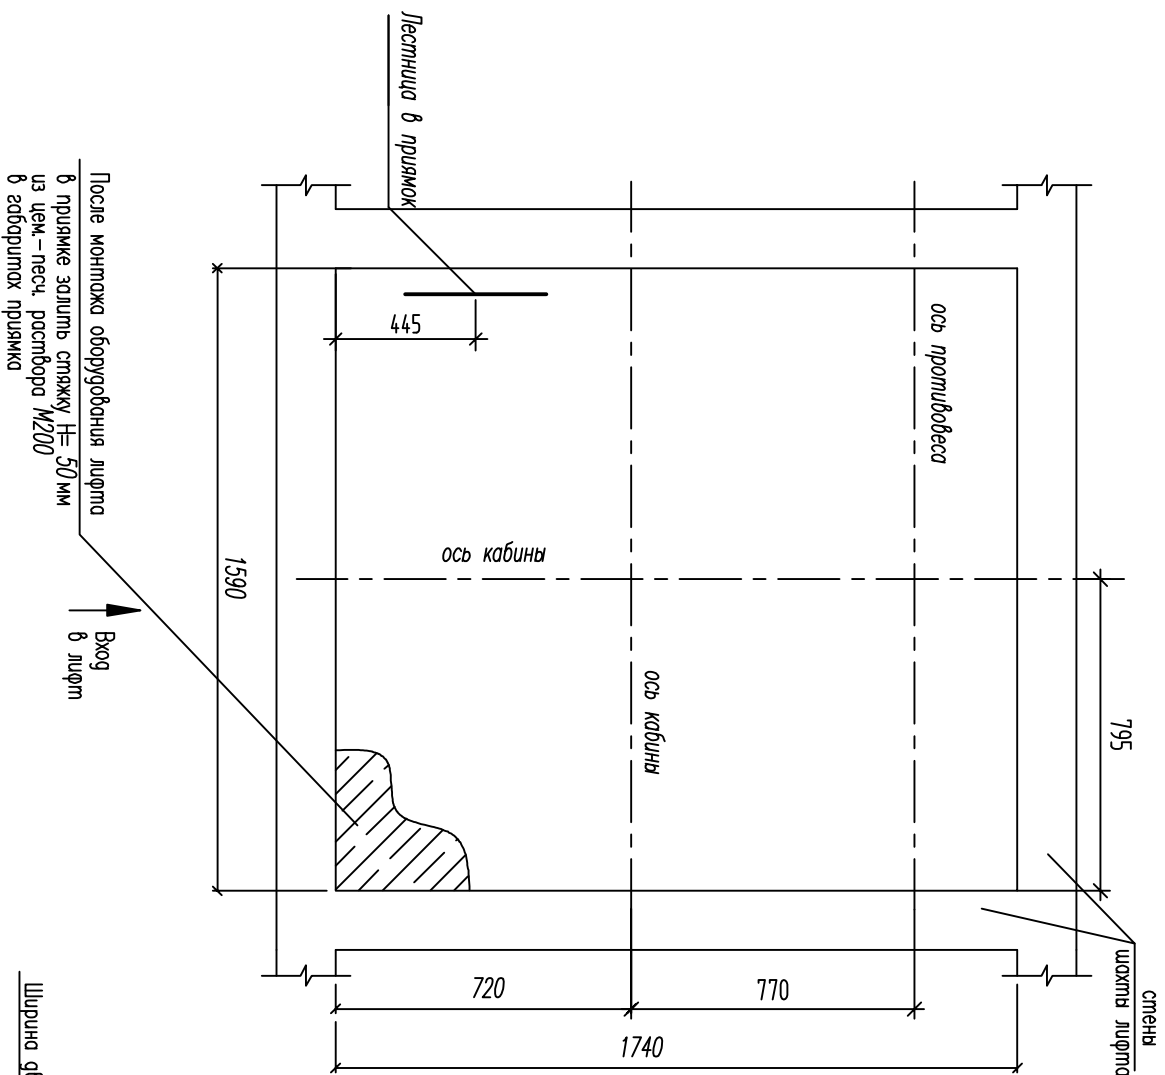

План шахты

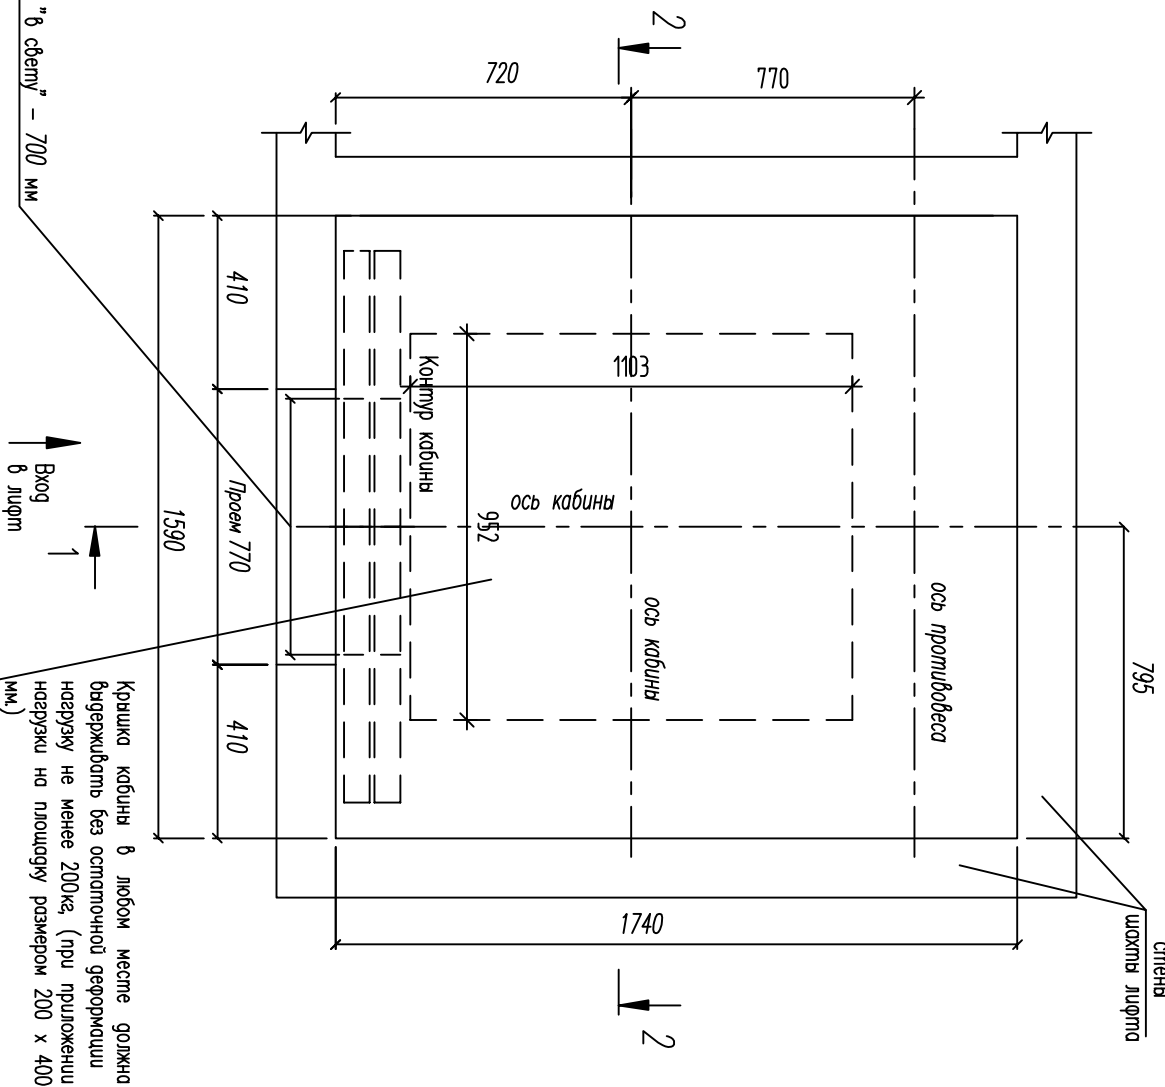

1. Допустимая температура в шахте, при которой может осуществляться эксплуатация лифта не должна опускаться ниже +1С и не должна превышать +40С.
2. Вентиляционные отверстия кабины должны быть выполнены или размещены так, чтобы через них не прошла циркуляция шахты стержень диаметром более 10мм. Площадь вентиляционных отверстий, как в верхней, так и в нижней части кабины должна составлять не менее 1% от полезной площади кабины.

Инв. № подл	Подп. и дата	Взам. инв. №

27072016/89-13-АС									
Проект замены пассажирского лифтового оборудования расположенного по адресу: г.Екатеринбург, ул.Крестинского,27, подъезд №1, лифт №1(левый)									
Изм.	Кол. уч.	Лист	№ док.	Подп.	Дата				
Н.компр.		Корсаков			07.20				
Проберил		Байдуганов			07.20				
Разраб.		Каравасев			07.20				
План прямка, план шахты						000 "ИЦ" ЭкспертПроект"			

Инв. № подл

Подп. и дата

Взам. инв. №

Примечания
1. За относительную отметку ±0.000 принят уровень чистого пола первого этажа подъездной площадки.
2. Допустимая температура в машинном помещении, при которой может осуществляться эксплуатация лифта не должна превышать +40С и не должна опускаться ниже +5С.

Изм.	Кол. уч.	Лист	№ док.	Подп.	Дата
Н.контр.		Корсюков		<i>А.А. Корсюков</i>	07.20
Проверил		Байдуганов		<i>А.А. Байдуганов</i>	07.20
Разраб.		Карабаев		<i>А.А. Карабаев</i>	07.20


Проект замены пассажирского лифтового оборудования расположенного по адресу:
г.Екатеринбург, ул.Крестинского,27, подъезд №11, лифт №1 (левый)


Разрез 1-1, 2-2

Стадия	Лист	Листов
Р	18	

ООО "ИЦ"ЭкспертПроект"

Формат А3

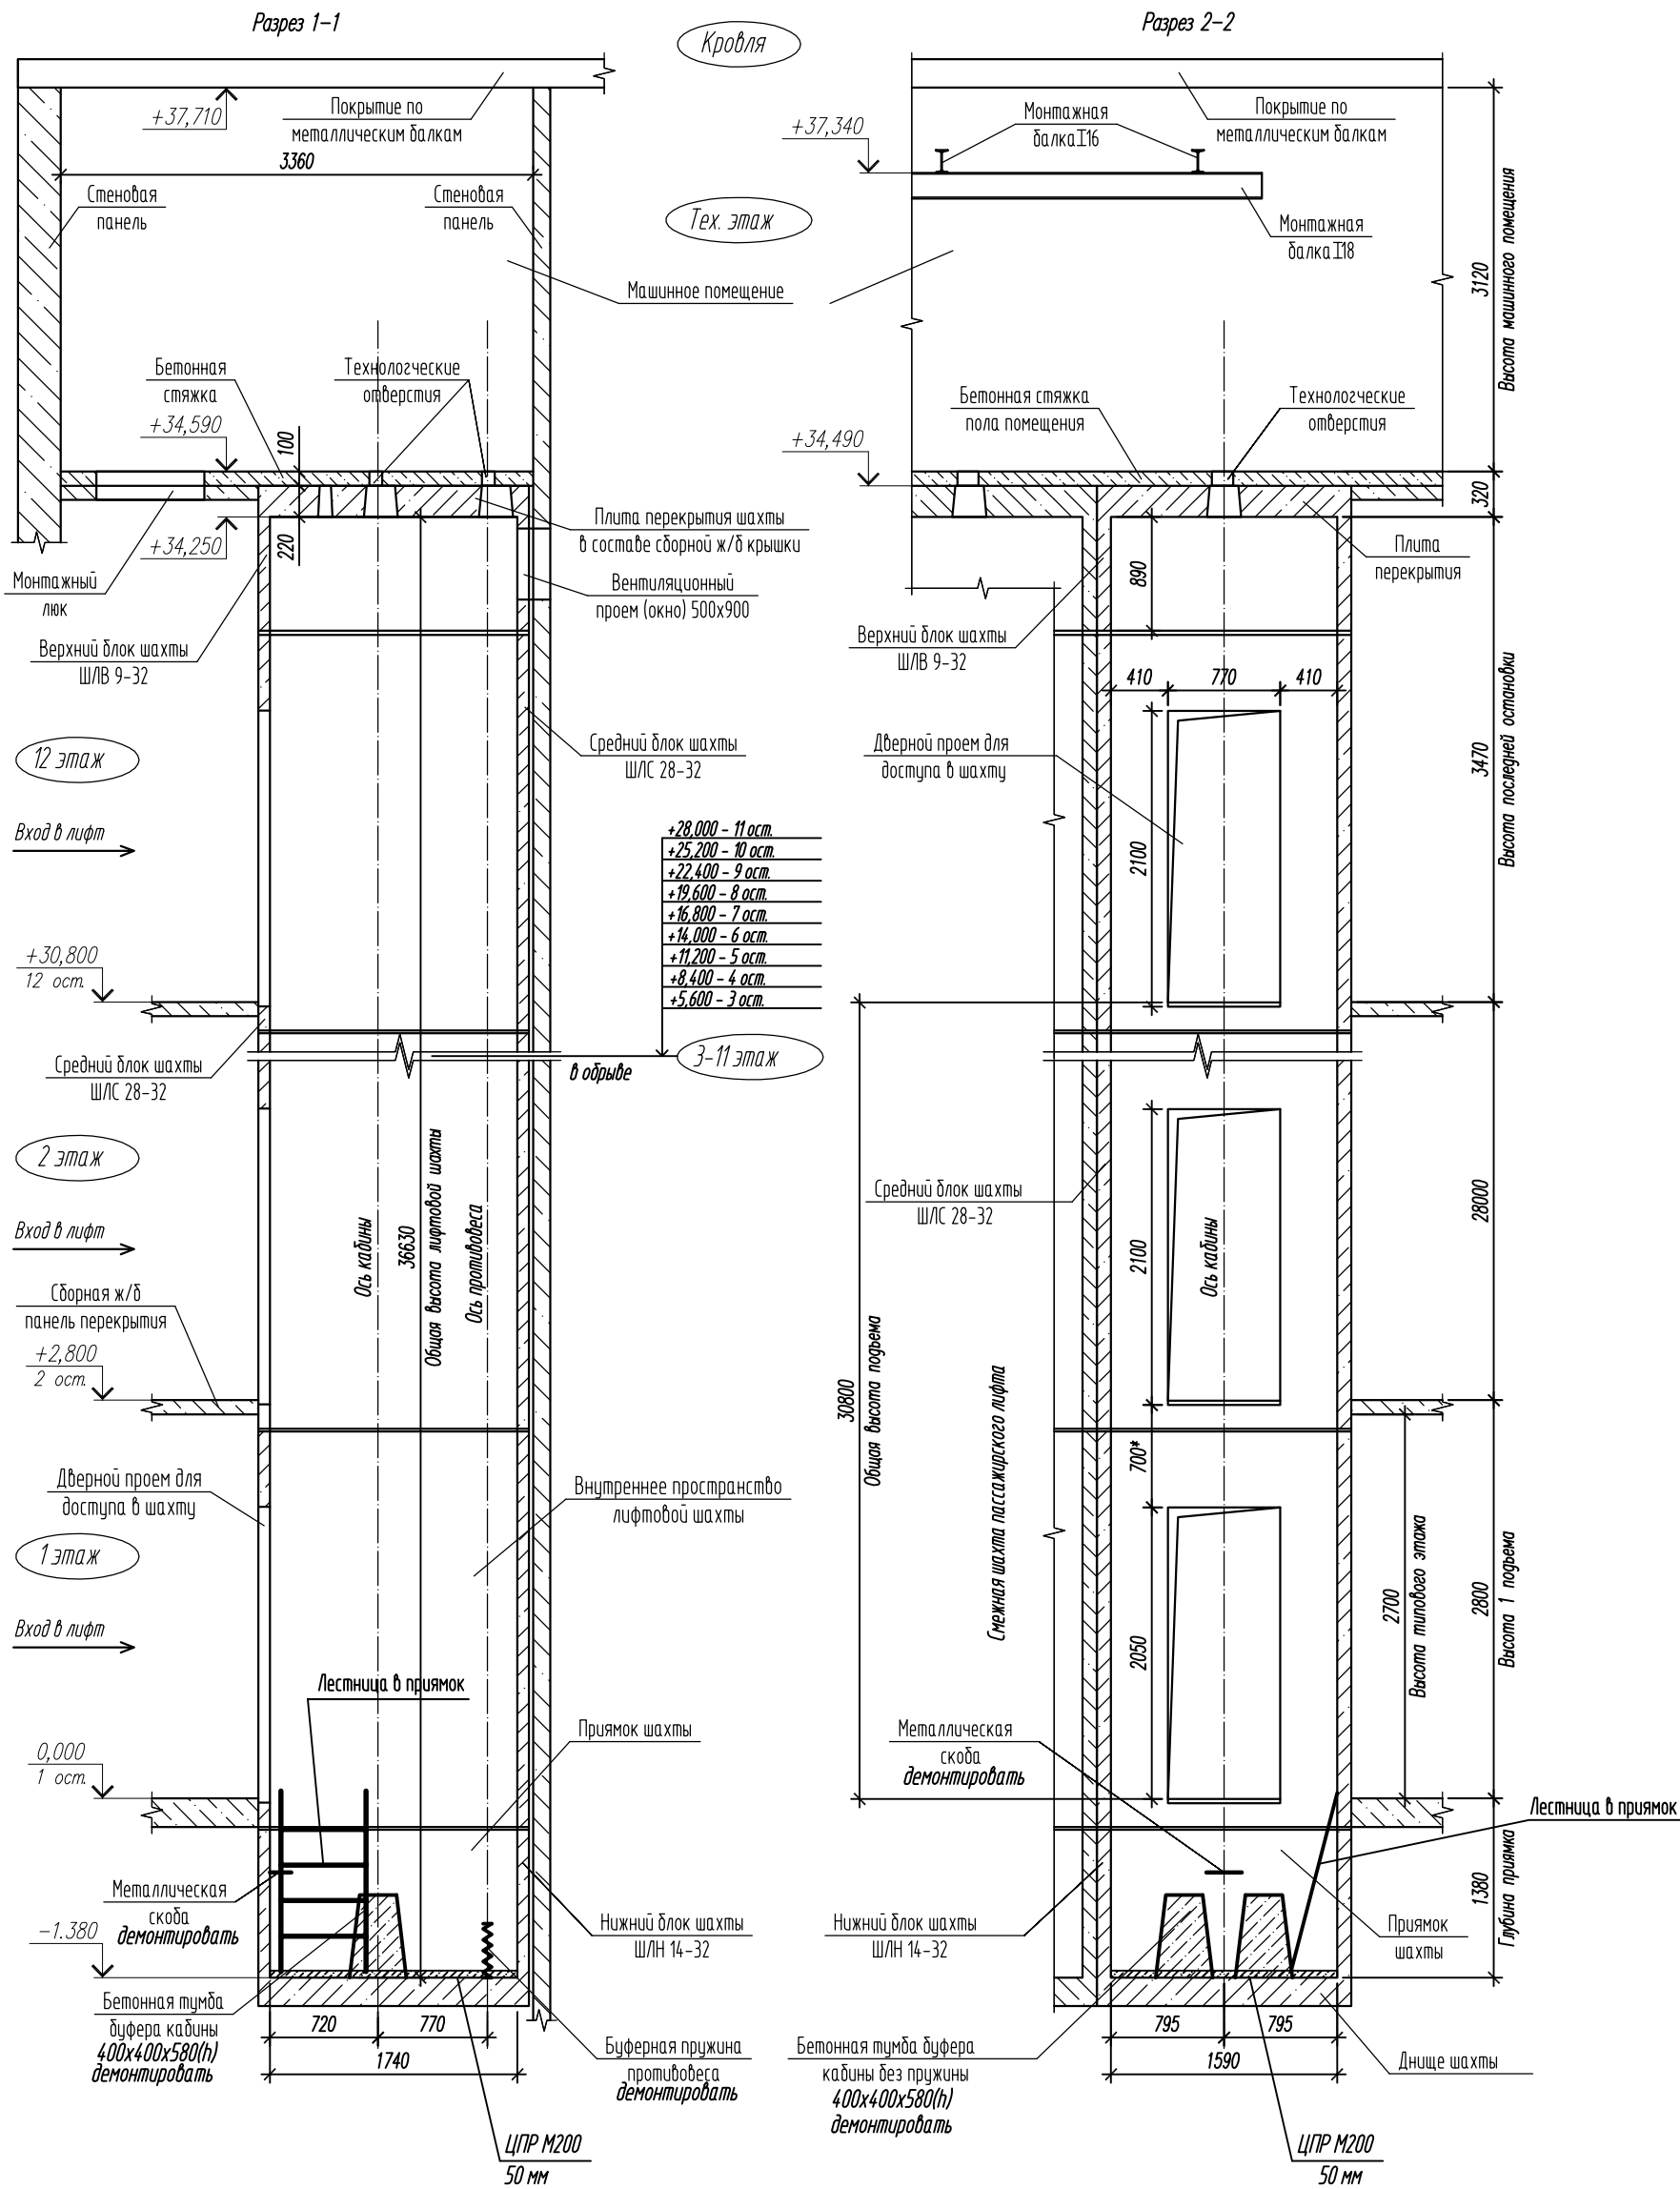

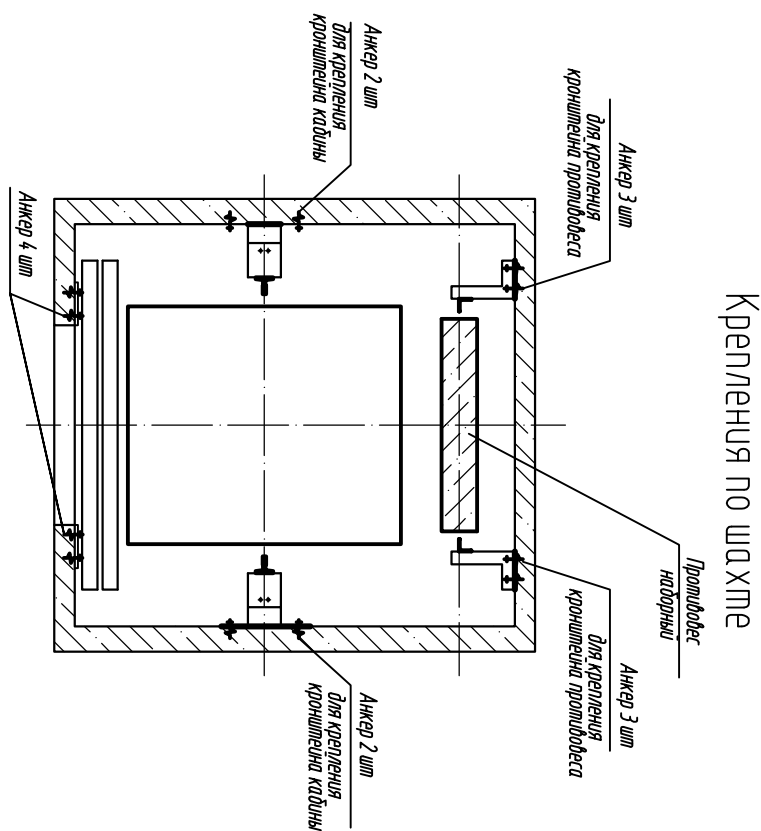[illegible][illegible]

формам АЗ

Спецификация элементов					
Поз.	Обозначение	Наименование	Кол.	Масса, ед., кг	Примечание
		<i>Лестница в приямок</i>	1	13.2	
		<u>Материалы</u>			
	<i>стяжка в приялке 50 мм</i>	<i>ЦПР М200 ГОСТ 28013-98</i>	0.14	м3	
	<i>стяжка в машинном помещении 50мм</i>	<i>ЦПР М200 ГОСТ 28013-98</i>	0.53	м3	

1. Все металлоконструкции окрасить краской за 2 раза.

Формат А4

№ пп	Наименование	Ед. изм.	Кол.	Примечание
1	2	3	4	6
1	Замена устройства вводного	шт	1	Входит в комплект оборудования лифта, монтируется в соответствии с документацией завода производителя, лист №3
2	Демонтаж трансформатора	шт	1	Входит в комплект оборудования Демонтируемого лифта, демонтируется по месту установки
3	Замена лифтовой лебедки	шт.	1	Входит в комплект оборудования лифта, монтируется в соответствии с документацией завода производителя, лист №3
4	Установка подлебедочной рамы	шт.	1	Входит в комплект оборудования лифта, монтируется в соответствии с документацией завода производителя, лист №3
5	Замена металлического каркаса кабины	шт.	1	Входит в комплект оборудования лифта, монтируется в соответствии с документацией завода производителя
6	Замена купе кабины лифта	шт.	1	Входит в комплект оборудования лифта, монтируется в соответствии с документацией завода производителя
7	Замена бапки дверей кабины	шт.	1	Входит в комплект оборудования лифта, монтируется в соответствии с документацией завода производителя
8	Замена порога кабины лифта	шт.	1	Входит в комплект оборудования лифта, монтируется в соответствии с документацией завода производителя
9	Установка фотодатчика реверса	шт.	1	Входит в комплект оборудования лифта, монтируется в соответствии с документацией завода производителя
10	Замена станции управления лифта	шт.	1	Входит в комплект оборудования лифта, монтируется в соответствии с документацией завода производителя, лист №3
11	Замена аппарата вызывного	шт.	12	Входит в комплект оборудования лифта, монтируется в соответствии с документацией завода производителя
12	Установка табло индикации	шт.	1	Входит в комплект оборудования лифта, монтируется в соответствии с документацией завода производителя, лист №21
13	Замена двери шахты	шт.	12	Входит в комплект оборудования лифта, монтируется в соответствии с документацией завода производителя
14	Замена тягового каната	шт.	3	Входит в комплект оборудования лифта, монтируется в соответствии с документацией завода производителя
15	Демонтаж устройства стряжки канатов	шт.	1	Входит в комплект оборудования Демонтируемого лифта, демонтируется по месту установки
16	Замена ограничителя скорости	шт.	1	Входит в комплект оборудования лифта, монтируется в соответствии с документацией завода производителя
17	Замена каната ограничителя скорости	шт.	1	Входит в комплект оборудования лифта, монтируется в соответствии с документацией завода производителя
18	Замена натяжного устройства каната ограничителя скорости	шт.	1	Входит в комплект оборудования лифта, монтируется в соответствии с документацией завода производителя
19	Замена противовеса	шт.	1	Входит в комплект оборудования лифта, монтируется в соответствии с документацией завода производителя
20	Замена направляющих: кабины	м	71.26	Входит в комплект оборудования лифта, монтируется в соответствии с документацией завода производителя, лист №18

21	Замена направляющих: противовеса	м	71.26	Входит в комплект оборудования лифта, монтируется в соответствии с документацией завода производителя, лист №18
22	Установка смазывающего устройства	шт.	4	Входит в комплект оборудования лифта, монтируется в соответствии с документацией завода производителя (учесть при установке прочистку и промывку направляющей по всей высоте шахты от консервационной смазки)
23	Замена поста «Ревизия»	шт.	1	Входит в комплект оборудования лифта, монтируется в соответствии с документацией завода производителя
24	Замена конечного выключателя на кабине, на натяжном устройстве, на ограничителе скорости	шт.	3	Входит в комплект оборудования лифта, монтируется в соответствии с документацией завода производителя
25	Установка шунта (датчика): замедления движения кабины (коррекции)	шт.	2	Входит в комплект оборудования лифта, монтируется в соответствии с документацией завода производителя
26	Установка шунта: точной остановки кабины	шт.	12	Входит в комплект оборудования лифта, монтируется в соответствии с документацией завода производителя
27	Балансировка системы «кабина-противовес»	шт.	1	Входит в комплект оборудования лифта, монтируется в соответствии с документацией завода производителя
28	Замена подвесного кабеля	шт.	2	Входит в комплект оборудования лифта, монтируется в соответствии с документацией завода производителя
29	Демонтаж подвесного кабеля	шт.	1	Входит в комплект оборудования Демонтируемого лифта, демонтируется по месту установки
30	Демонтаж стальных труб, проложенных в полу	м	16.5	лист №3
31	Монтаж трубы полиэтиленовой по основанию пола	м	16.5	лист №3
32	Демонтаж кабеля в проложенных трубах (подвесной 3шт)	м	12	Входит в комплект оборудования Демонтируемого лифта, демонтируется по месту установки, лист №3
33	Монтаж кабеля в проложенных трубах (подвесной 2шт)	м	8	Кабель входит в комплект оборудования лифта, монтируется в соответствии с документацией завода производителя, лист №3
34	Демонтаж кабеля в проложенных трубах (шлейф 3шт)	м	12	Входит в комплект оборудования Демонтируемого лифта, демонтируется по месту установки, лист №3
35	Монтаж кабеля в проложенных трубах (шлейф 2шт)	м	8	Кабель входит в комплект оборудования лифта, монтируется в соответствии с документацией завода производителя, лист №3
36	Замена провода в проложенных трубах (станция - вводное устройство, ограничитель скорости, лебедка)	м	55.5	Провод входит в комплект оборудования лифта, демонтаж, монтаж в соответствии с документацией завода производителя, лист №3
37	Монтаж кабеля парной работы	м	5	лист №3
38	Замена провода освещения	м	7	машинное помещение, лист №2, лист №3, лист №4

Изм.

Кол. уч.

Лист

№ док.

Добл.

Дата

Н.контр.

Корсаковский

07.20

Проберил

Будыгандов

07.20

Разраб.

Каравайев

07.20

Проект замены пассажирского лифтового оборудования расположенного по адресу: г.Камаринский, ул.Рестинского,21, подъезд №11, лифт №1 (лебедь)

27072016/89-13-АС

Ведомость объемов работ. Ч.1

000 "ИЦ" ЭкспертПроект"

Формат А3

